


PLANIMETRIA IMPIANTO scala 1:500 stoccaggio temporaneo rifiuti

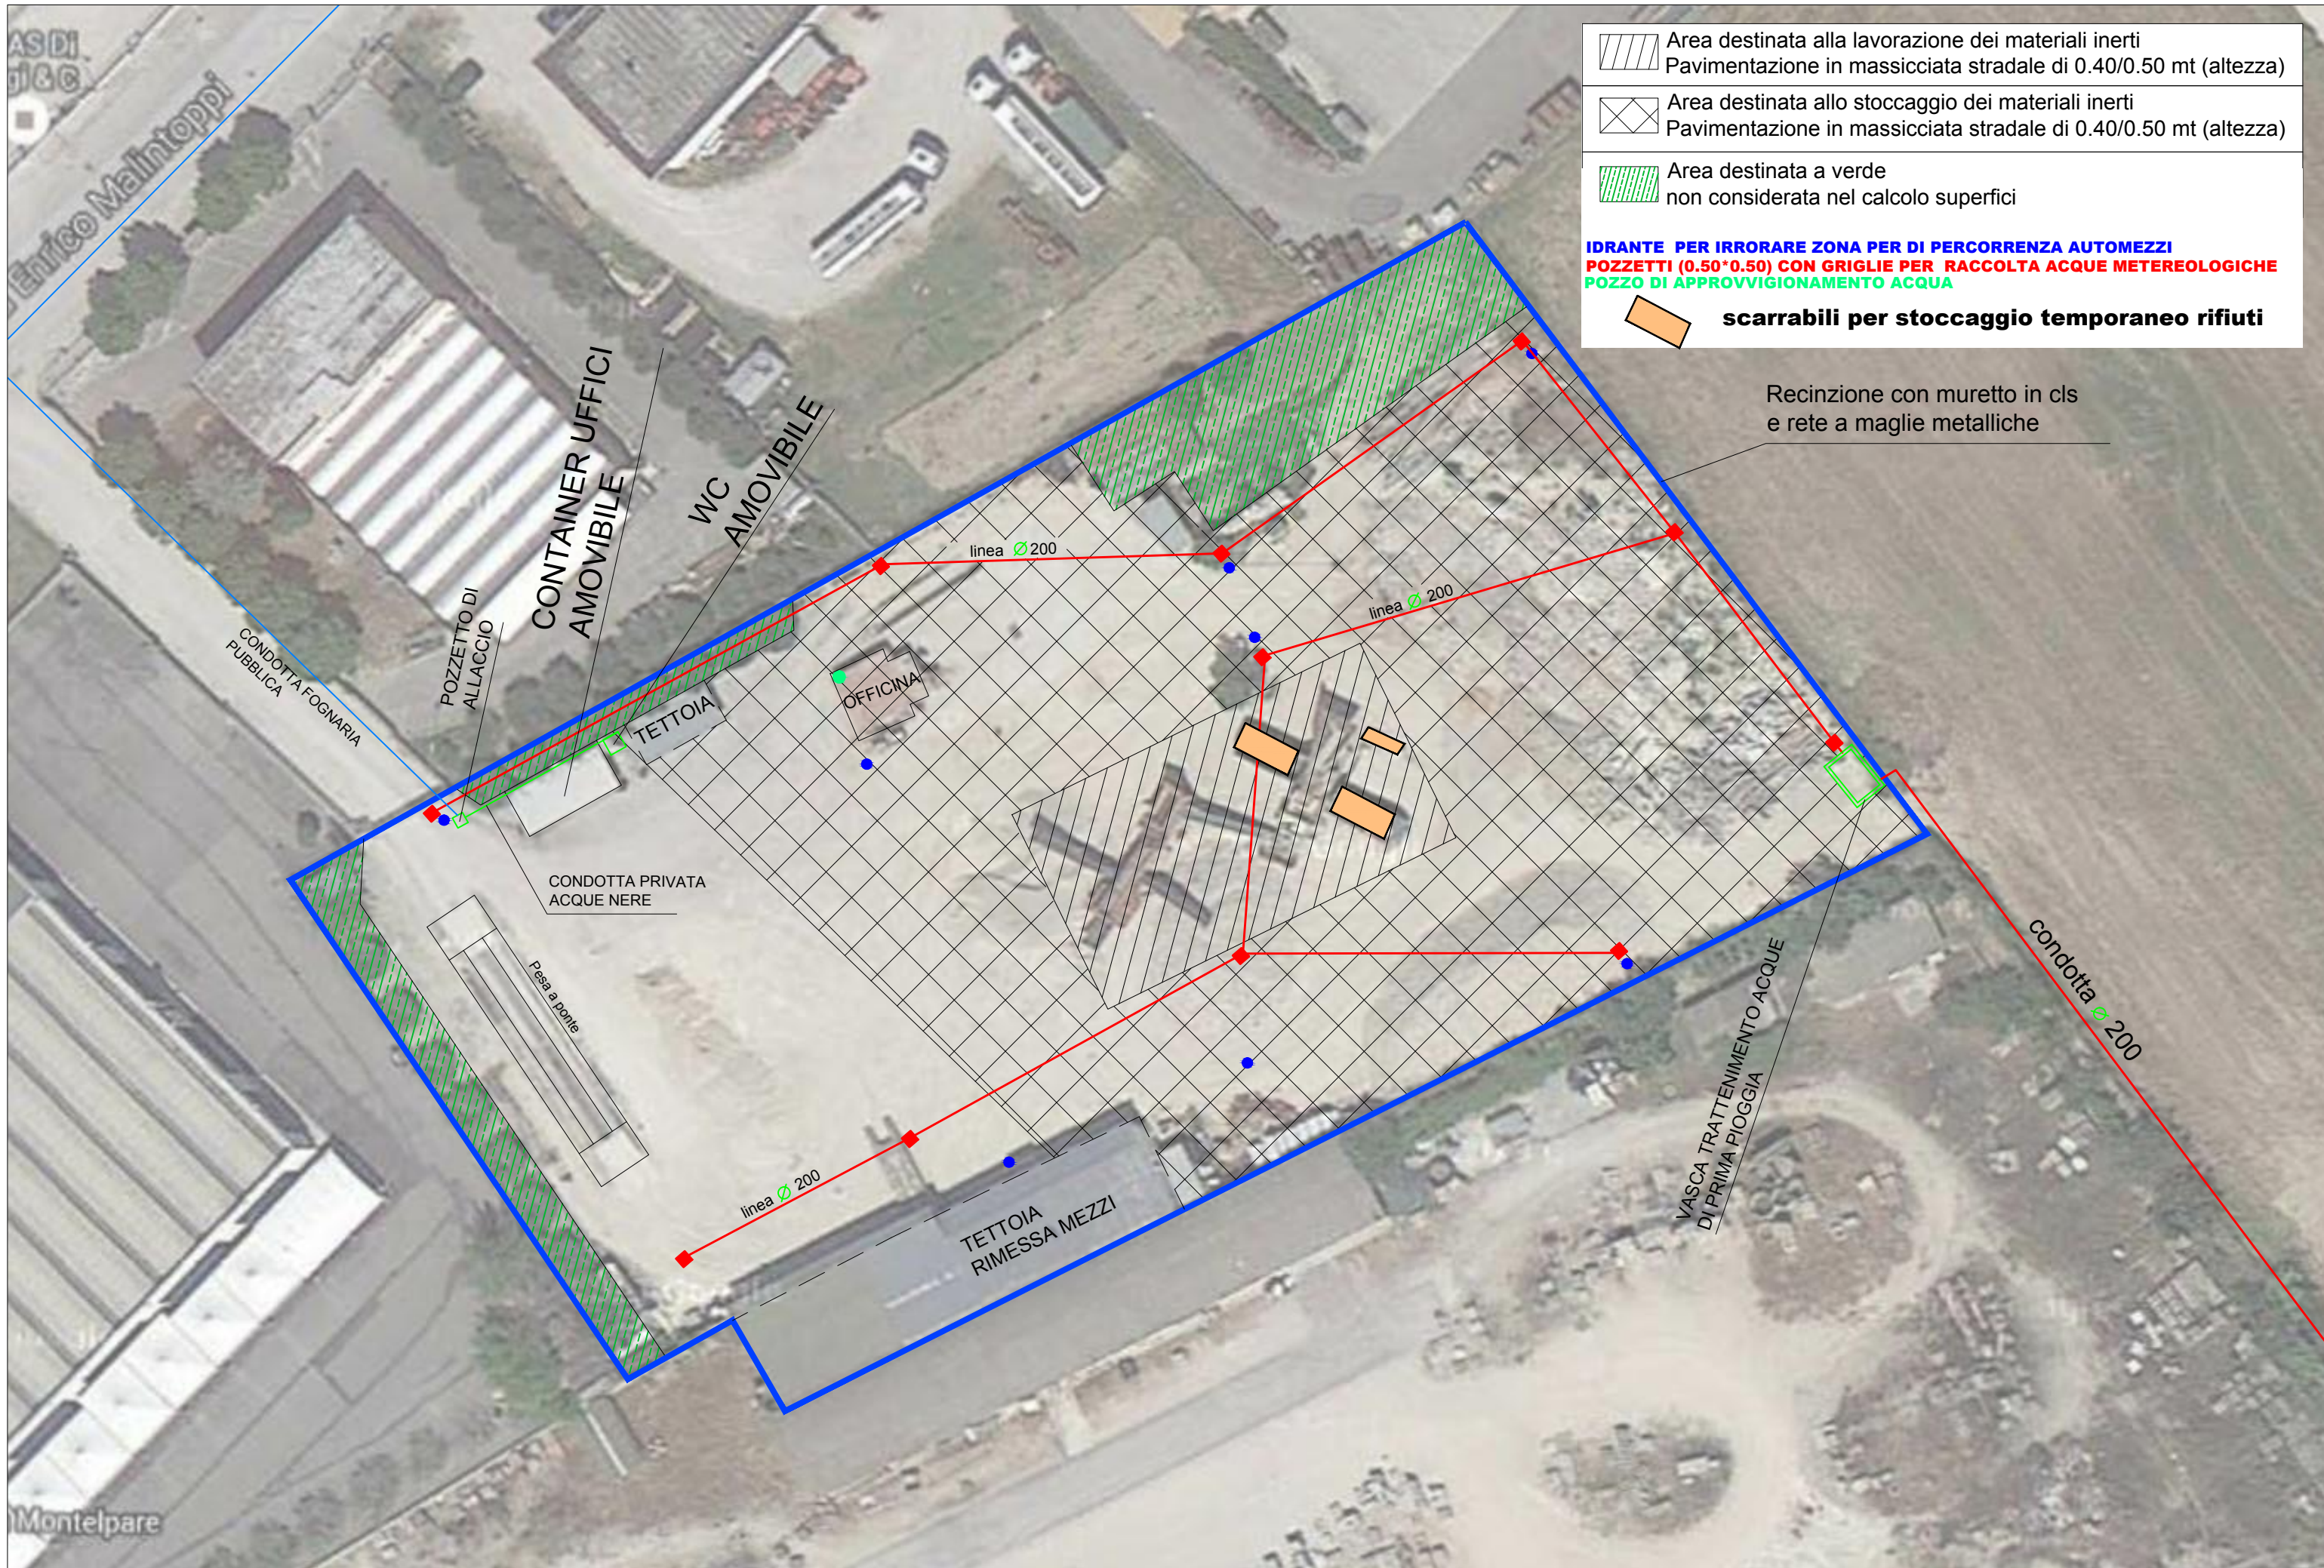

	Area destinata alla lavorazione dei materiali inerti Pavimentazione in massicciata stradale di 0.40/0.50 mt (altezza)
	Area destinata allo stoccaggio dei materiali inerti Pavimentazione in massicciata stradale di 0.40/0.50 mt (altezza)
	Area destinata a verde non considerata nel calcolo superfici
	IDRANTE PER IRRORARE ZONA PER DI PERCORRENZA AUTOMEZZI
	POZZETTI (0.50*0.50) CON GRIGLIE PER RACCOLTA ACQUE METEOREOLOGICHE
	POZZO DI APPROVVIGIONAMENTO ACQUA
	scarrabili per stoccaggio temporaneo rifiuti

Recinzione con muretto in cls e rete a maglie metalliche

CONDOTTA FOGNARIA PUBBLICA

CONTAINER UFFICI AMOVIBILE

WC AMOVIBILE

POZZETTO DI ALLACCIO

TETTOIA

OFFICINA

CONDOTTA PRIVATA ACQUE NERE

Pesa a ponte

linea \varnothing 200

TETTOIA RIMESSA MEZZI

linea \varnothing 200

VASCA TRATTAMENTO ACQUE DI PRIMA PIOGGIA

condotta \varnothing 200