


LATO SCARPATA

PIANTA PIANO PRIMO

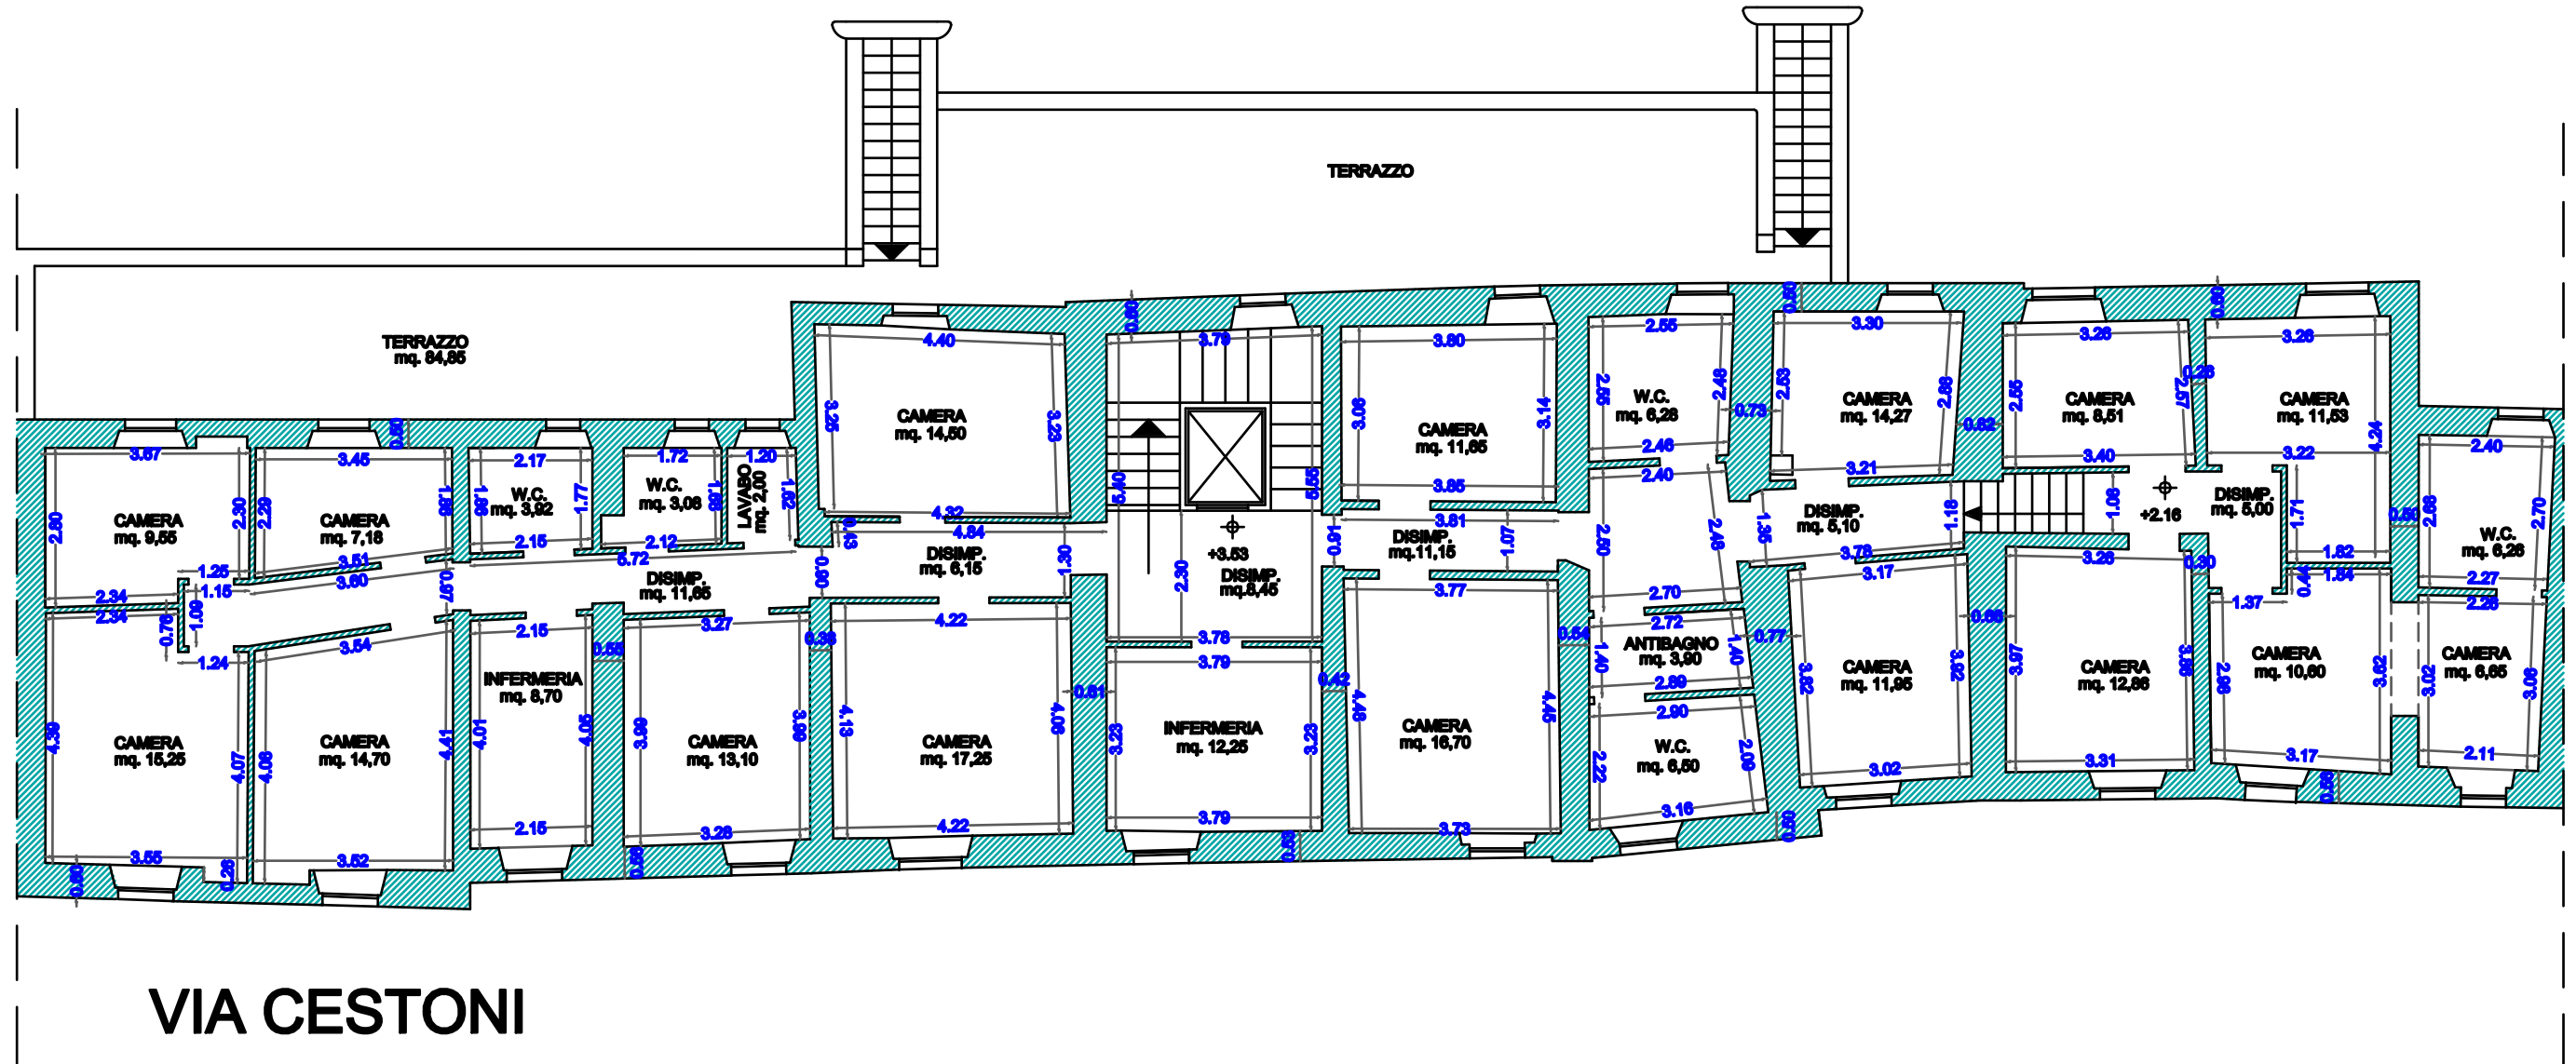

STRUTTURA RESIDENZA ANZIANI - VIA CESTONI 15, MONTEGIORGIO