


LATO SCARPATA

PIANTA PIANO TERRA

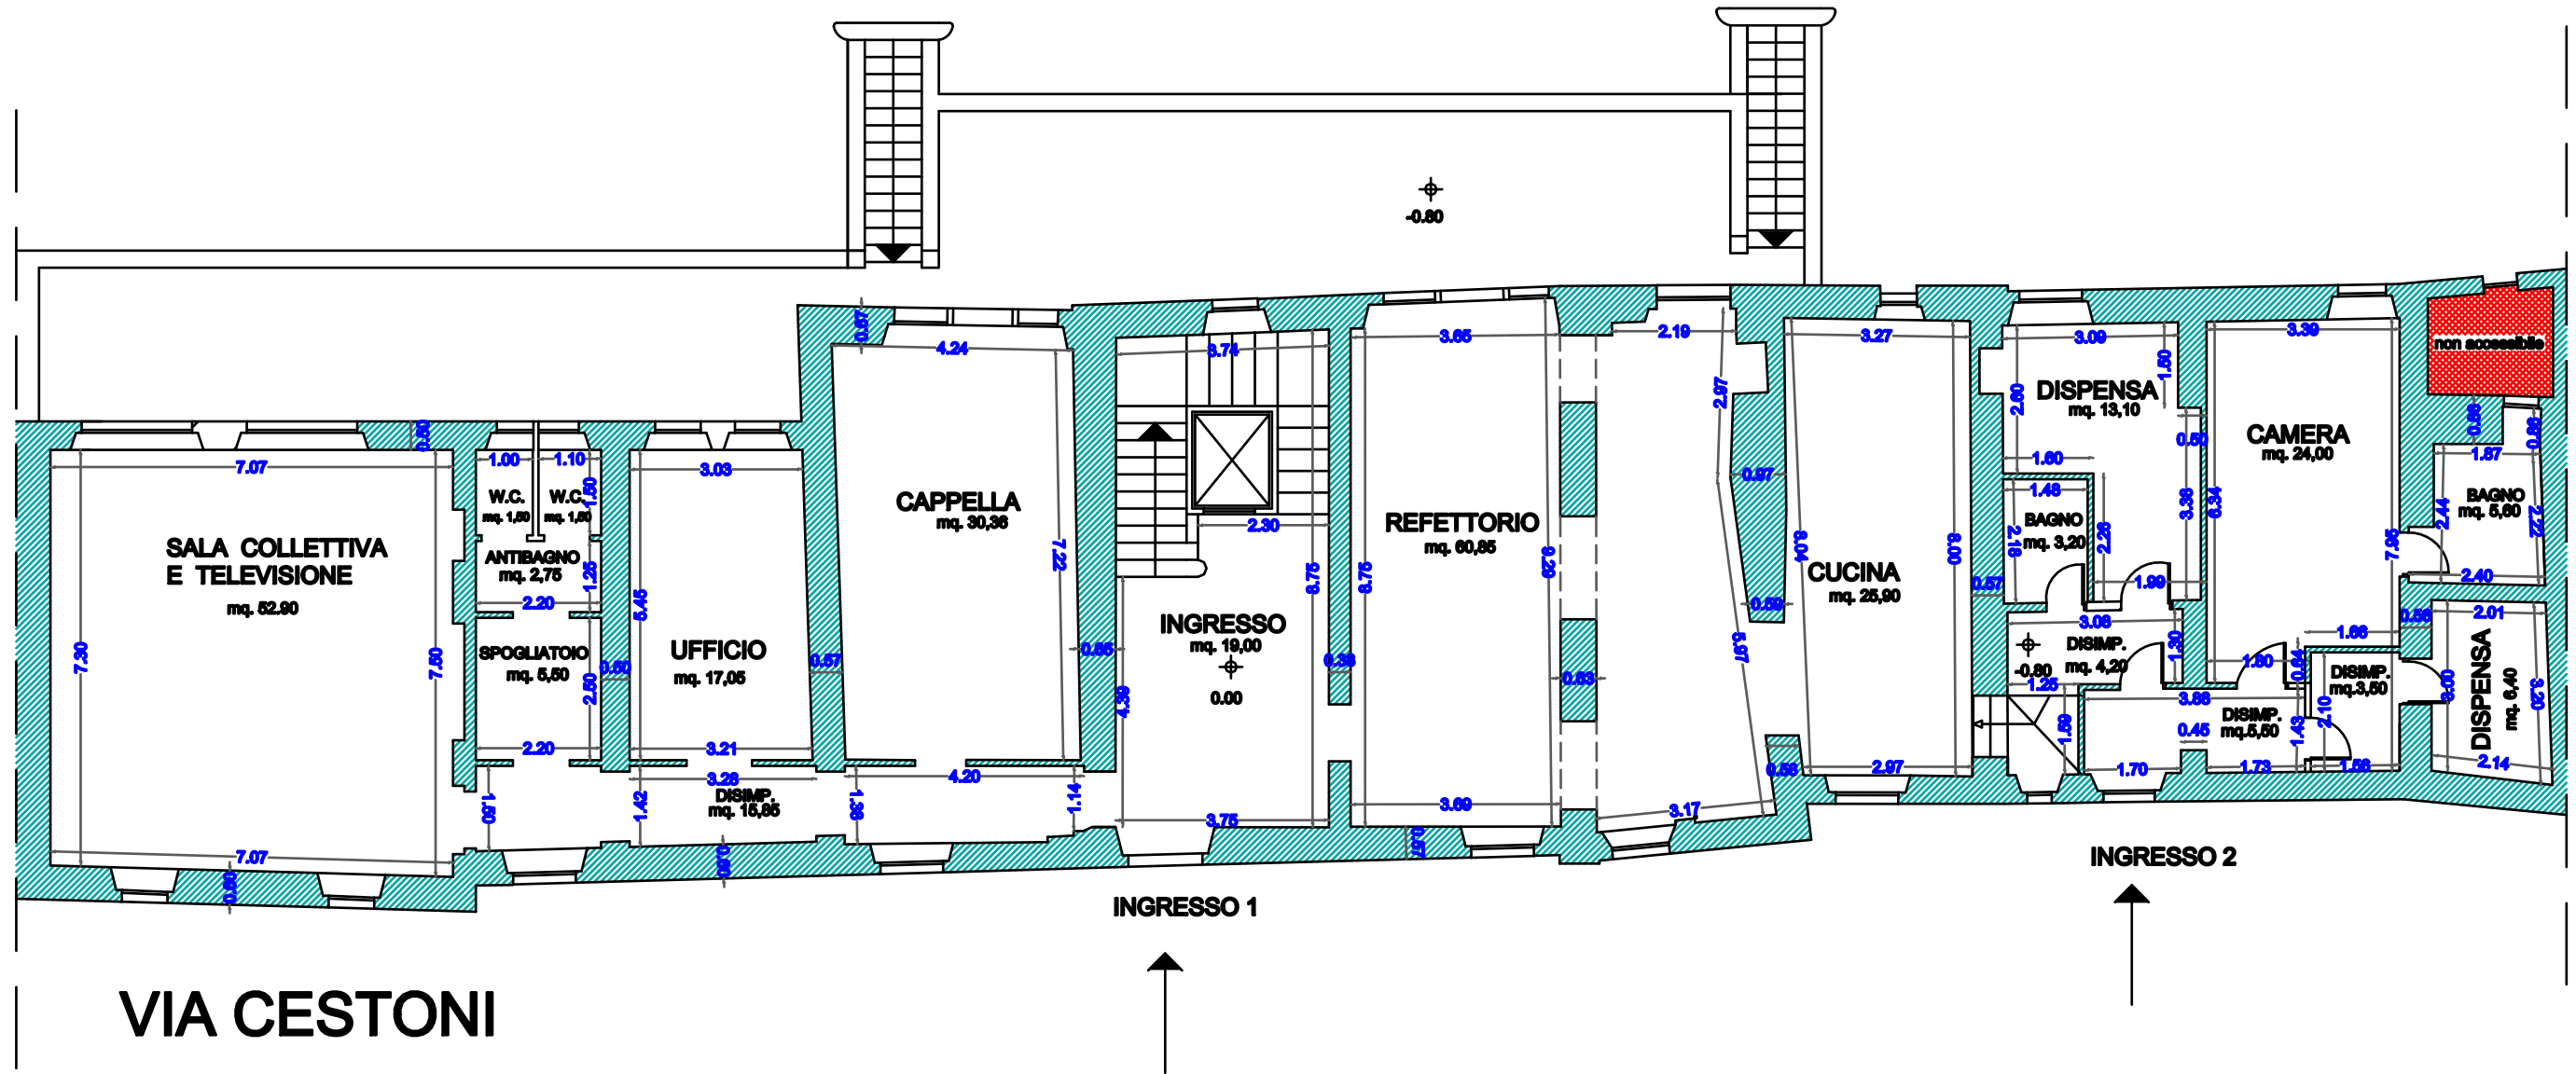

STRUTTURA RESIDENZA ANZIANI - VIA CESTONI 15, MONTEGIORGIO