
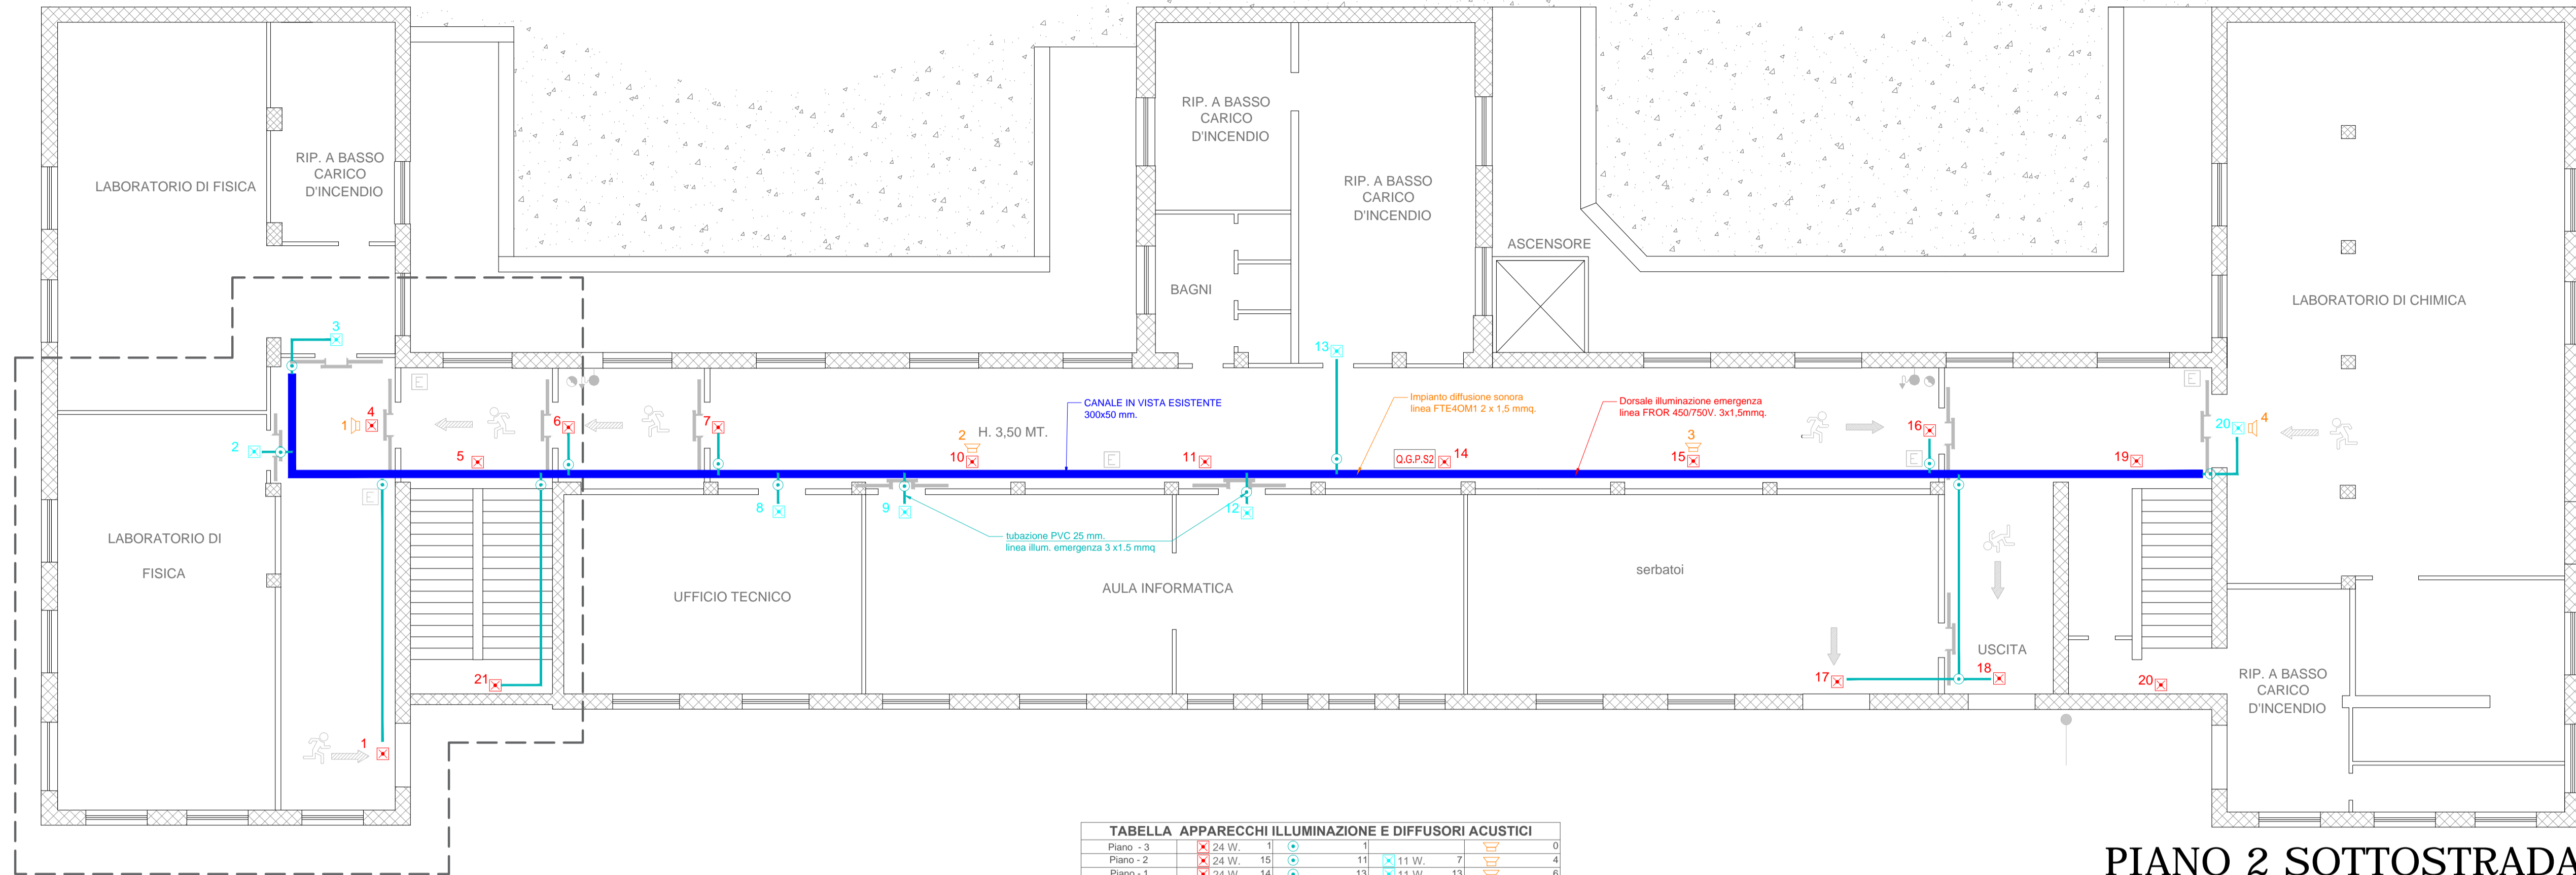



LEGENDA IMPIANTO ELETTRICO	
	SCATOLA DI DERIVAZIONE
	PUNTO DI ALIMENTAZIONE ELETTRICA (ALLACIO UTENZA)
	DISTRIBUZIONE ELETTRICA IN VISTA
	DISTRIBUZIONE ELETTRICA IN SEZIONE
	POZZETTO IN RESINA O CLS PER DISTRIB. ELETTRICA
	CORDA DI TERRA DI RAME NUDO INTERRATA - SEZ. INDICATA
	POZZETTO CON DISPERSIONE DI TERRA
	NODO EQUIPOTENZIALE DI TERRA
	CENTRALE DI RIVELAZIONE INCENDI
	CENTRALINO TELEFONICO
	RACK DATI
	LAMPADA DI EMERGENZA LED 24W
	LAMPADA DI EMERGENZA LED 11W
	QUADRO GENERALE PIANO "Y"
	PULSANTE DI ALLARME A ROTTTURA VETRO
	SEGNALATORE OTTICO ACUSTICO ALLARME INCENDIO
	SEGNALATORE OTTICO ACUSTICO DI ALLARME (GENERICO)
	SISTEMA DI DIFFUSIONE SONORA ED EVACUAZIONE VOCALE (DIFFUSORE SISTEMA EVAC EN64-26)
	SISTEMA DI DIFFUSIONE SONORA ED EVACUAZIONE VOCALE (AMPLIFICATORE UNITA MASTER SISTEMA EVAC EN64-16)
	SISTEMA DI DIFFUSIONE SONORA ED EVACUAZIONE VOCALE (CONSOLE MASTER/SLAVE SISTEMA EVAC EN64-16)

## PIANO 3 SOTTOSTRADA

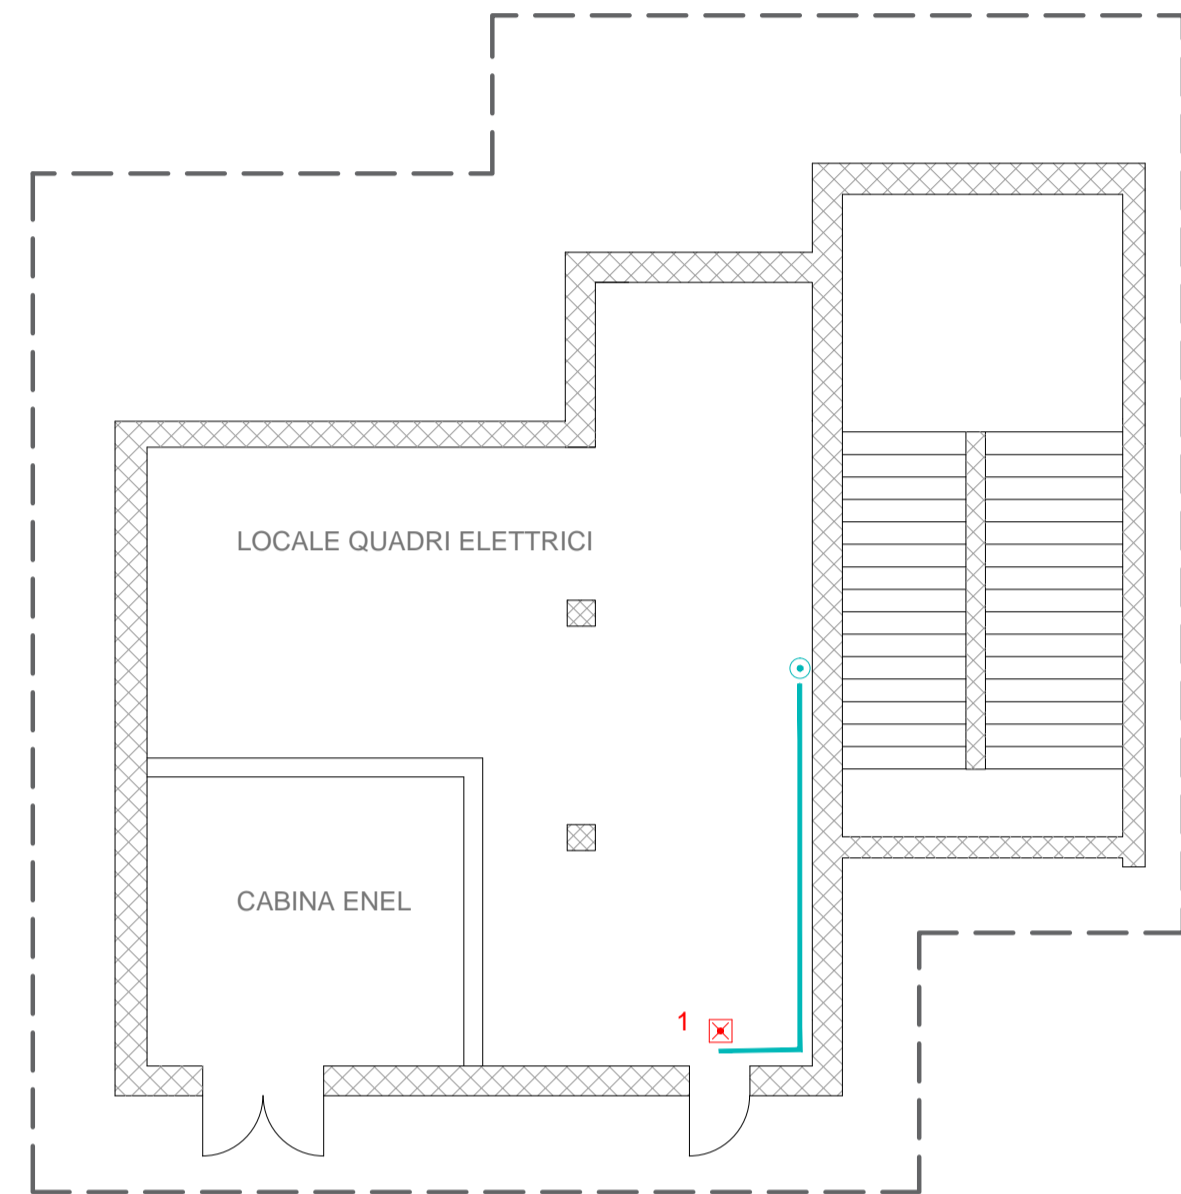

## PIANO 2 SOTTOSTRADA

TABELLA APPARECCHI ILLUMINAZIONE E DIFFUSORI ACUSTICI									
Piano - 3	24 W	15	11	11 W	7	4	0		
Piano - 2	24 W	15	11	11 W	7	4	0		
Piano - 1	24 W	14	13	11 W	13	6	0		

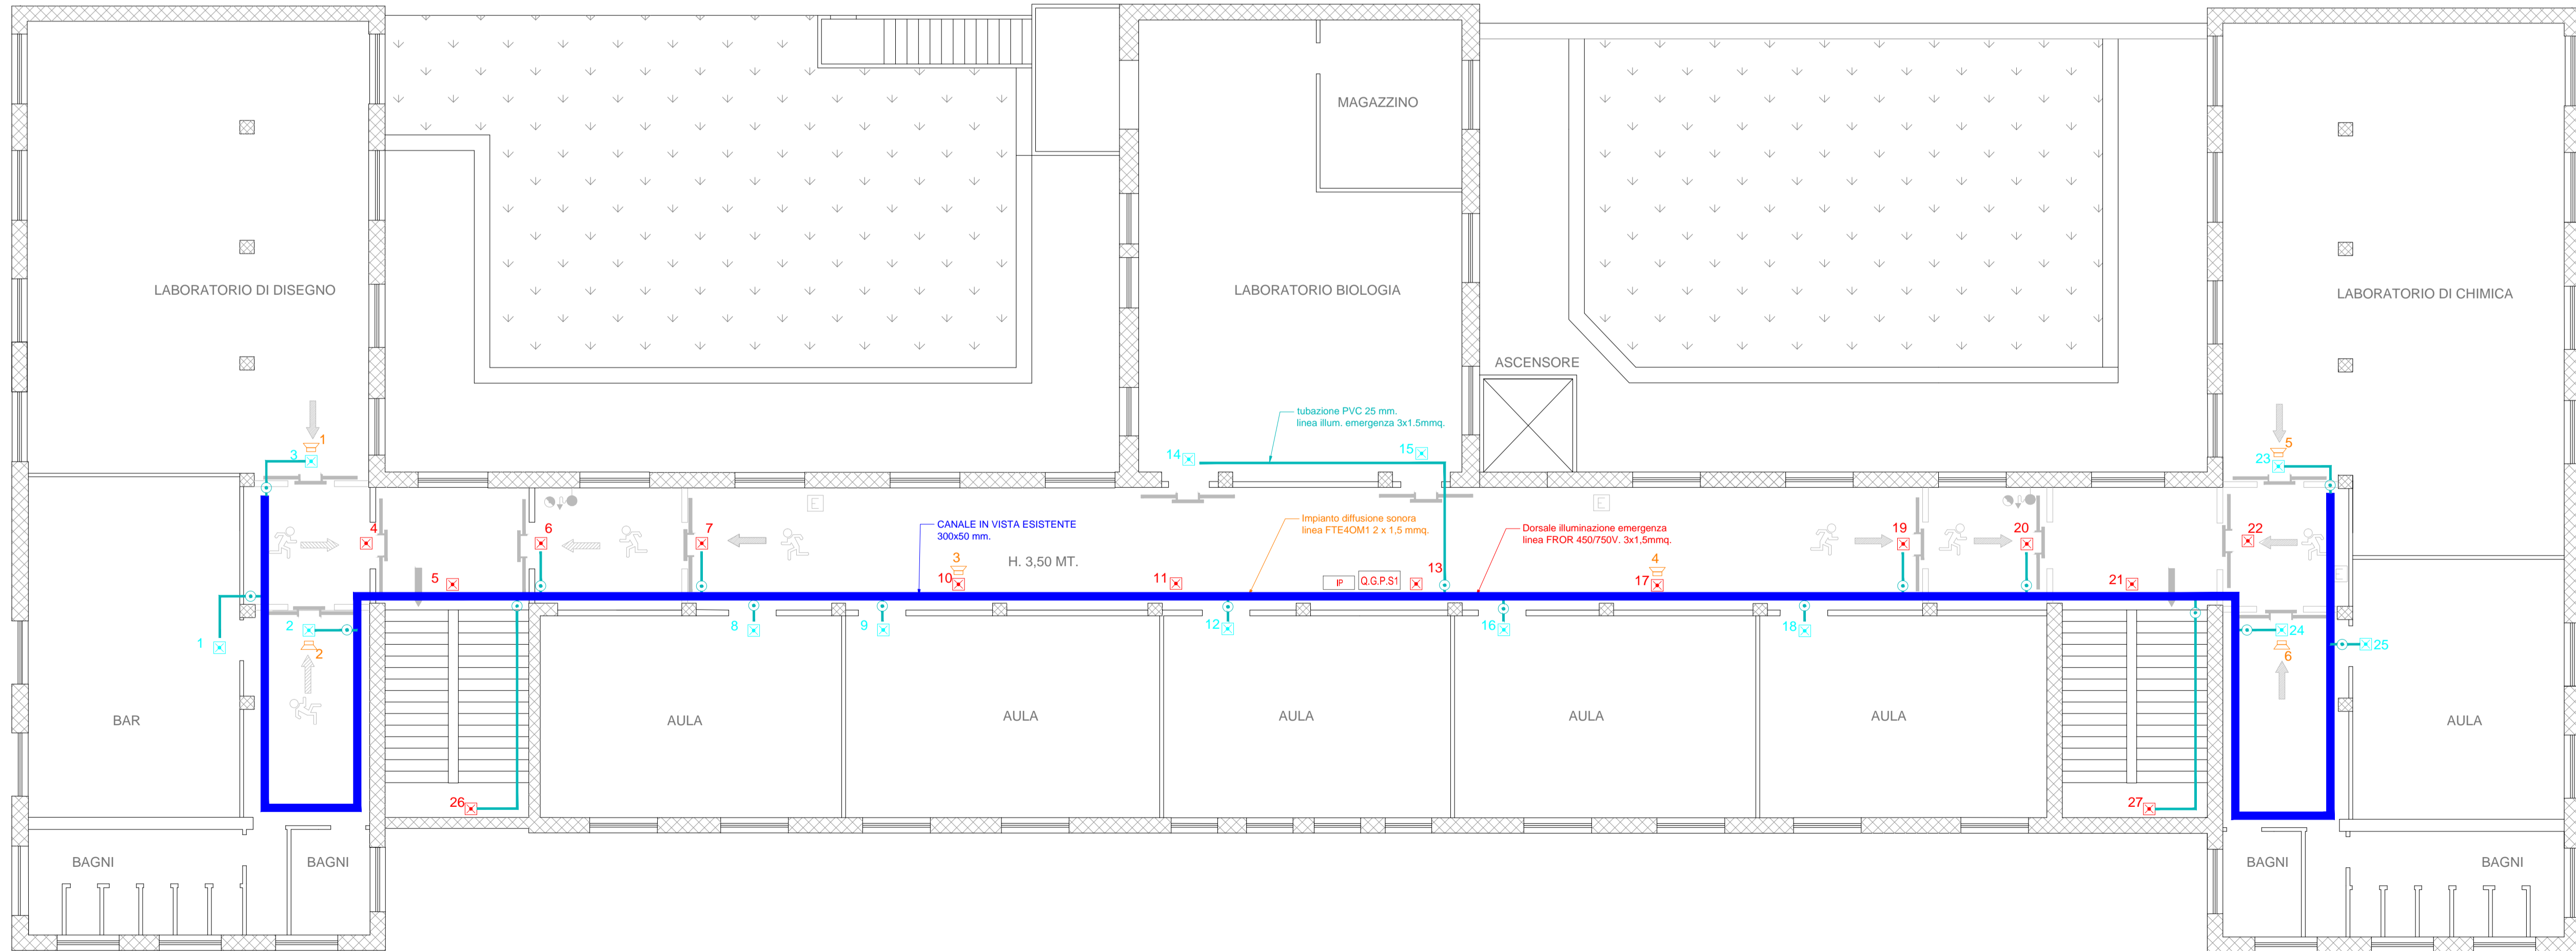

## PIANO 1 SOTTOSTRADA

# PROGETTO ESECUTIVO



DECRETO MIUR 13 febbraio 2019, n. 101  
CONTRIBUTI PER L'ADEGUAMENTO ALLA NORMATIVA ANTINCENDIO DEGLI EDIFICI SCOLASTICI

## LAVORI DI ADEGUAMENTO ALLA NORMATIVA ANTINCENDIO DEL BIENNIO DELL'I.T.T. "G. E M. MONTANI" DI FERMO

IMPORTO COMPLESSIVO DEL FINANZIAMENTO 70.000,00 €

GRUPPO DI LAVORO:	PROGETTISTA IMPIANTI:	IL RESPONSABILE DEL PROCEDIMENTO
Dot. Geom. Sandro Valsucati Arch. Maria Rita Spasiani Ing. Alessandra Agostini Ing. Lucia Evardi	ASBIMCO CONSULTING di Montecchi F. & C. S.r.l. - Ing. Franco Montecchi - Ing. Luigi Montecchi - arch. Cecilia Montecchi	L. DIRIGENTE Ing. Ivano Pignoni

### ELABORATI GRAFICI

ELABORATO:	<b>TAV. E01</b>
<b>Pianta piani 3, 2 e 1 sottostada:</b> <b>Impianto illuminazione sicurezza</b> <b>Impianto fonico evacuazione</b>	
NOME FILE:	664-BIENNIO-PE-1C-PL-Rev02.dwg
DATA:	Novembre 2019

REV.	DESCRIZIONE	DATA	REDATTO	VERIFICATO	APPROVATO