





ARMATURA PALO

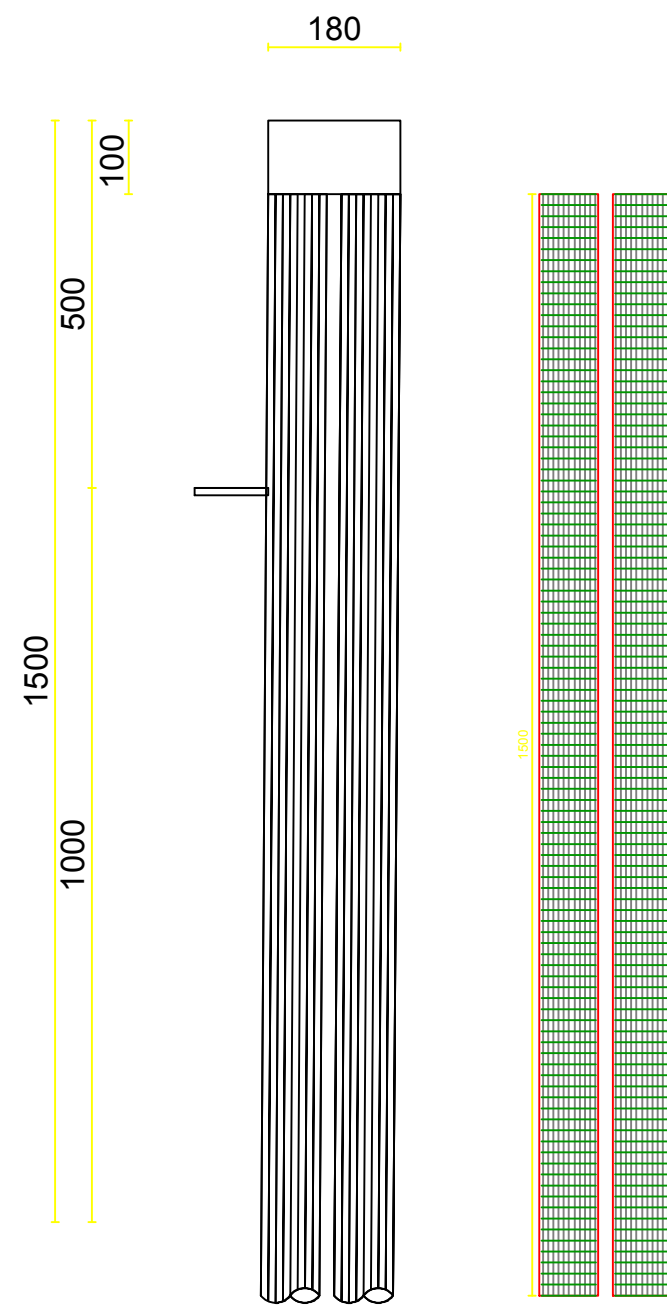

ARMATURA CORDOLO

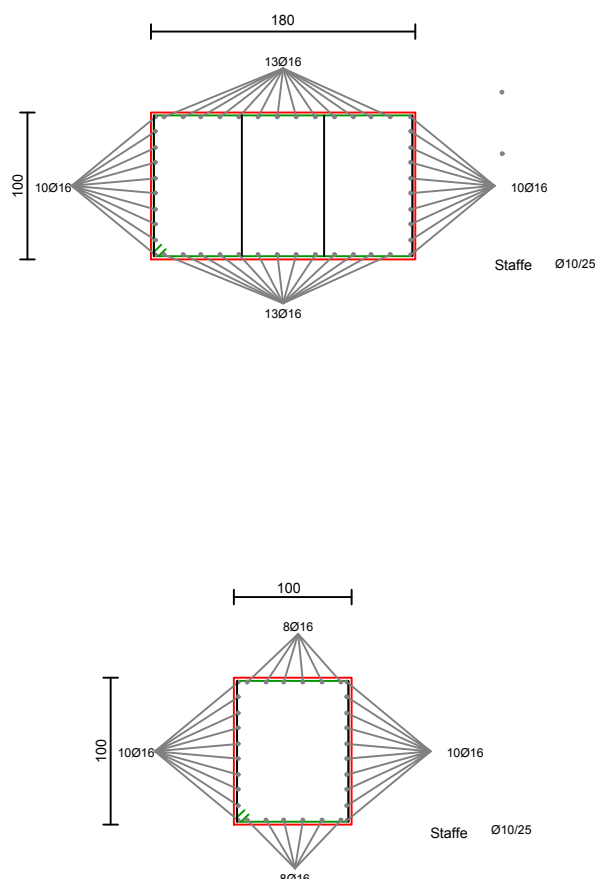

disposizione pali

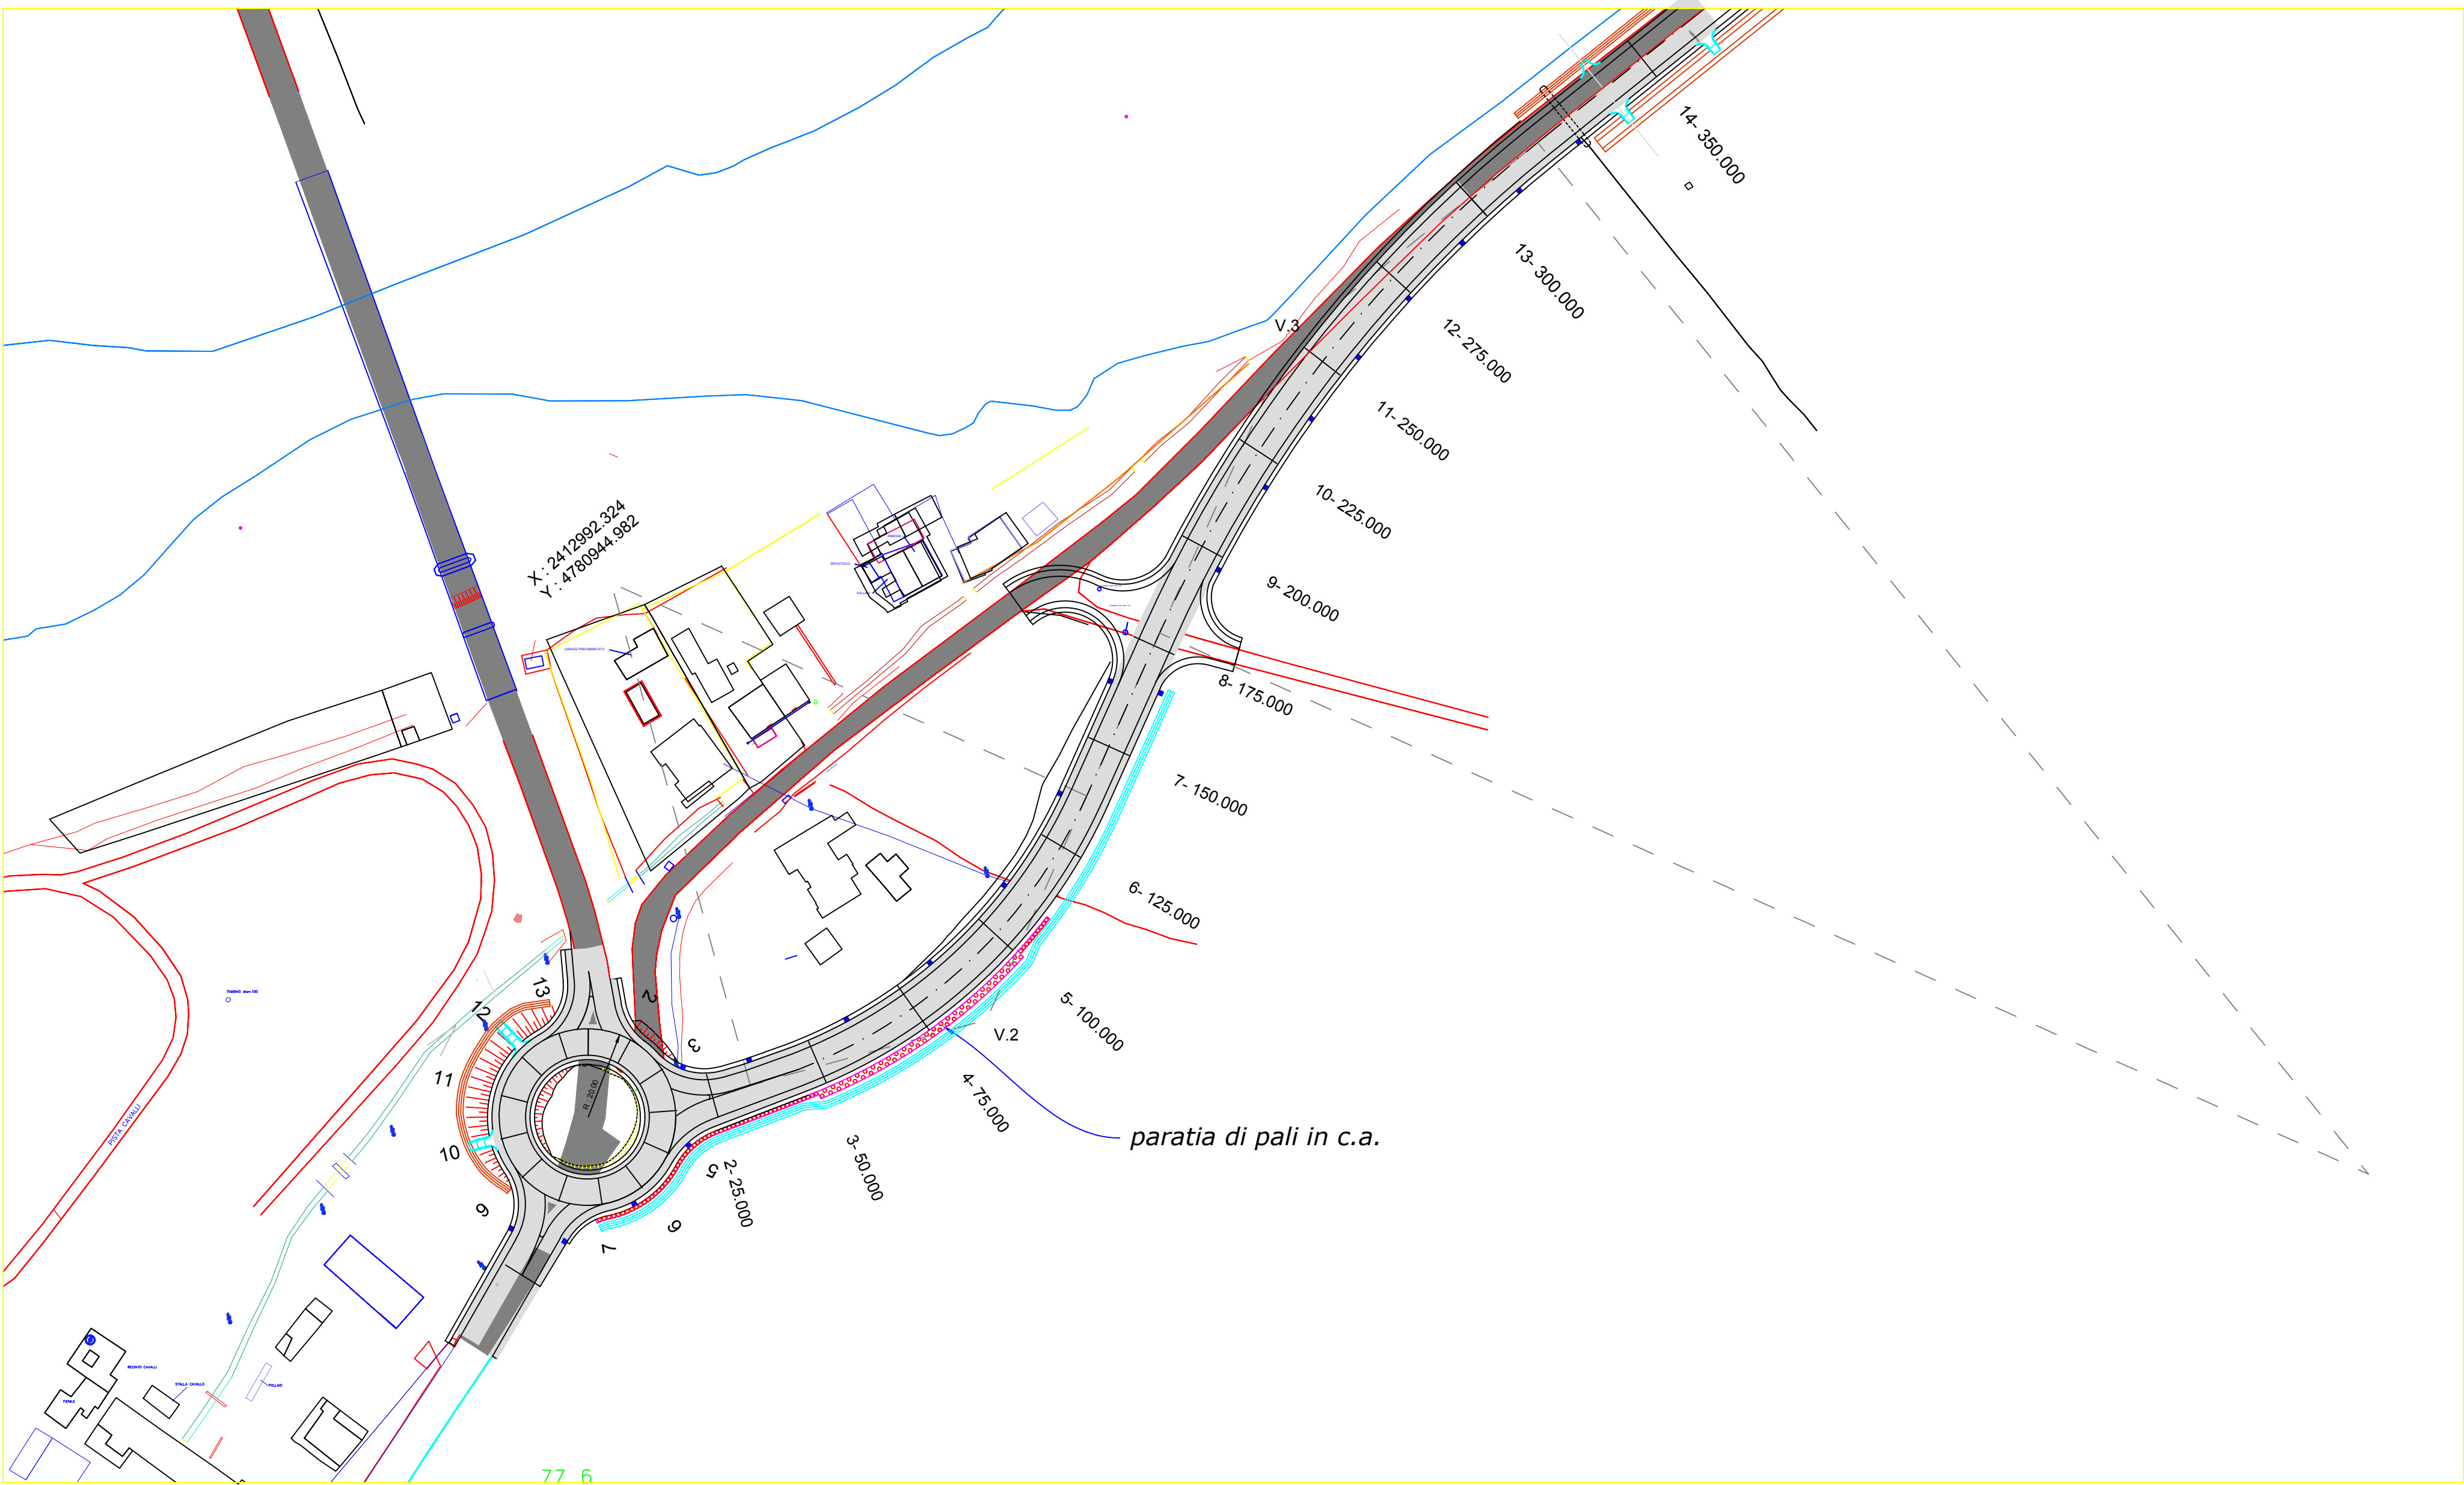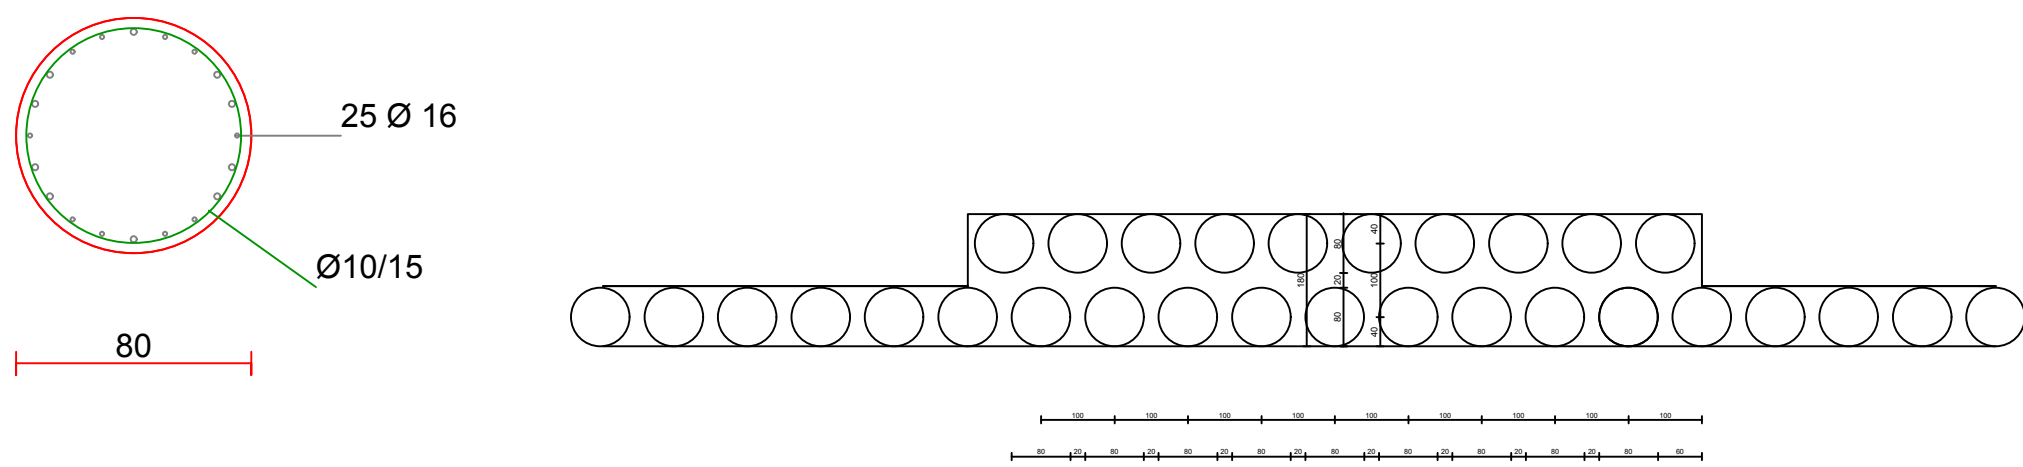

PROGETTO DEFINITIVO



Provincia di Fermo
Servizio Urbanistica - Lavori Pubblici
Pianificazione - Edilizia Economica



CONVENZIONE REPERTORIO N.5357 DEL 21.01.2020
REGISTRO CONVENZIONI REGIONE MARCHE

AMMODERNAMENTO DELLA S.P. N. 204
LUNGOTENNA

IMPORTO COMPLESSIVO DEL FINANZIAMENTO € 5.000.000,00

PROGETTISTI:

SETTORE II
AMMINISTRAZIONE PROVINCIALE DI FERMO
CONSULTEC SOC. COOP

IL RESPONSABILE DEL PROCEDIMENTO: ING. IVANO PIGNOLONI

ELABORATO:

PARATIA DI PALI IN C.A.

20

SCALA:
1:100

03					
02					
01		SETTEMBRE 2022			
00		LUGLIO 2022			
REV.	DESCRIZIONE	DATA	REDATTO	VERIFICATO	APPROVATO