

CONVENZIONE REPERTORIO N.108 DEL 15.02.2021  
REGISTRO CONVENZIONI REGIONE MARCHE

REALIZZAZIONE DI UNA ROTATORIA  
all'incrocio tra la  
S.S. 16 "Adriatica" e la S.P. 224 "Paludi"

CUP C61B19000310001

IMPORTO COMPLESSIVO DEL FINANZIAMENTO € 800.000,00



arch. Alessio Marini  
arch. Andrea Chiappetti

RELAZIONE GEOLOGICA- Dott. Geol. Costantino Berardini

RILIEVO TOPOGRAFICO- Geom. Giovanni Antolini


IL RESPONSABILE DEL PROCEDIMENTO: ING. IVANO PIGNOLONI

ELABORATO:  
VERIFICHE PROGETTUALI


A4  
SCALA:  
1:200

03					
02					
01					
00		Sett. 2022	AC	AC	AM
REV.	DESCRIZIONE	DATA	REDATTO	VERIFICATO	APPROVATO


COSTRUZIONE GEOMETRICA

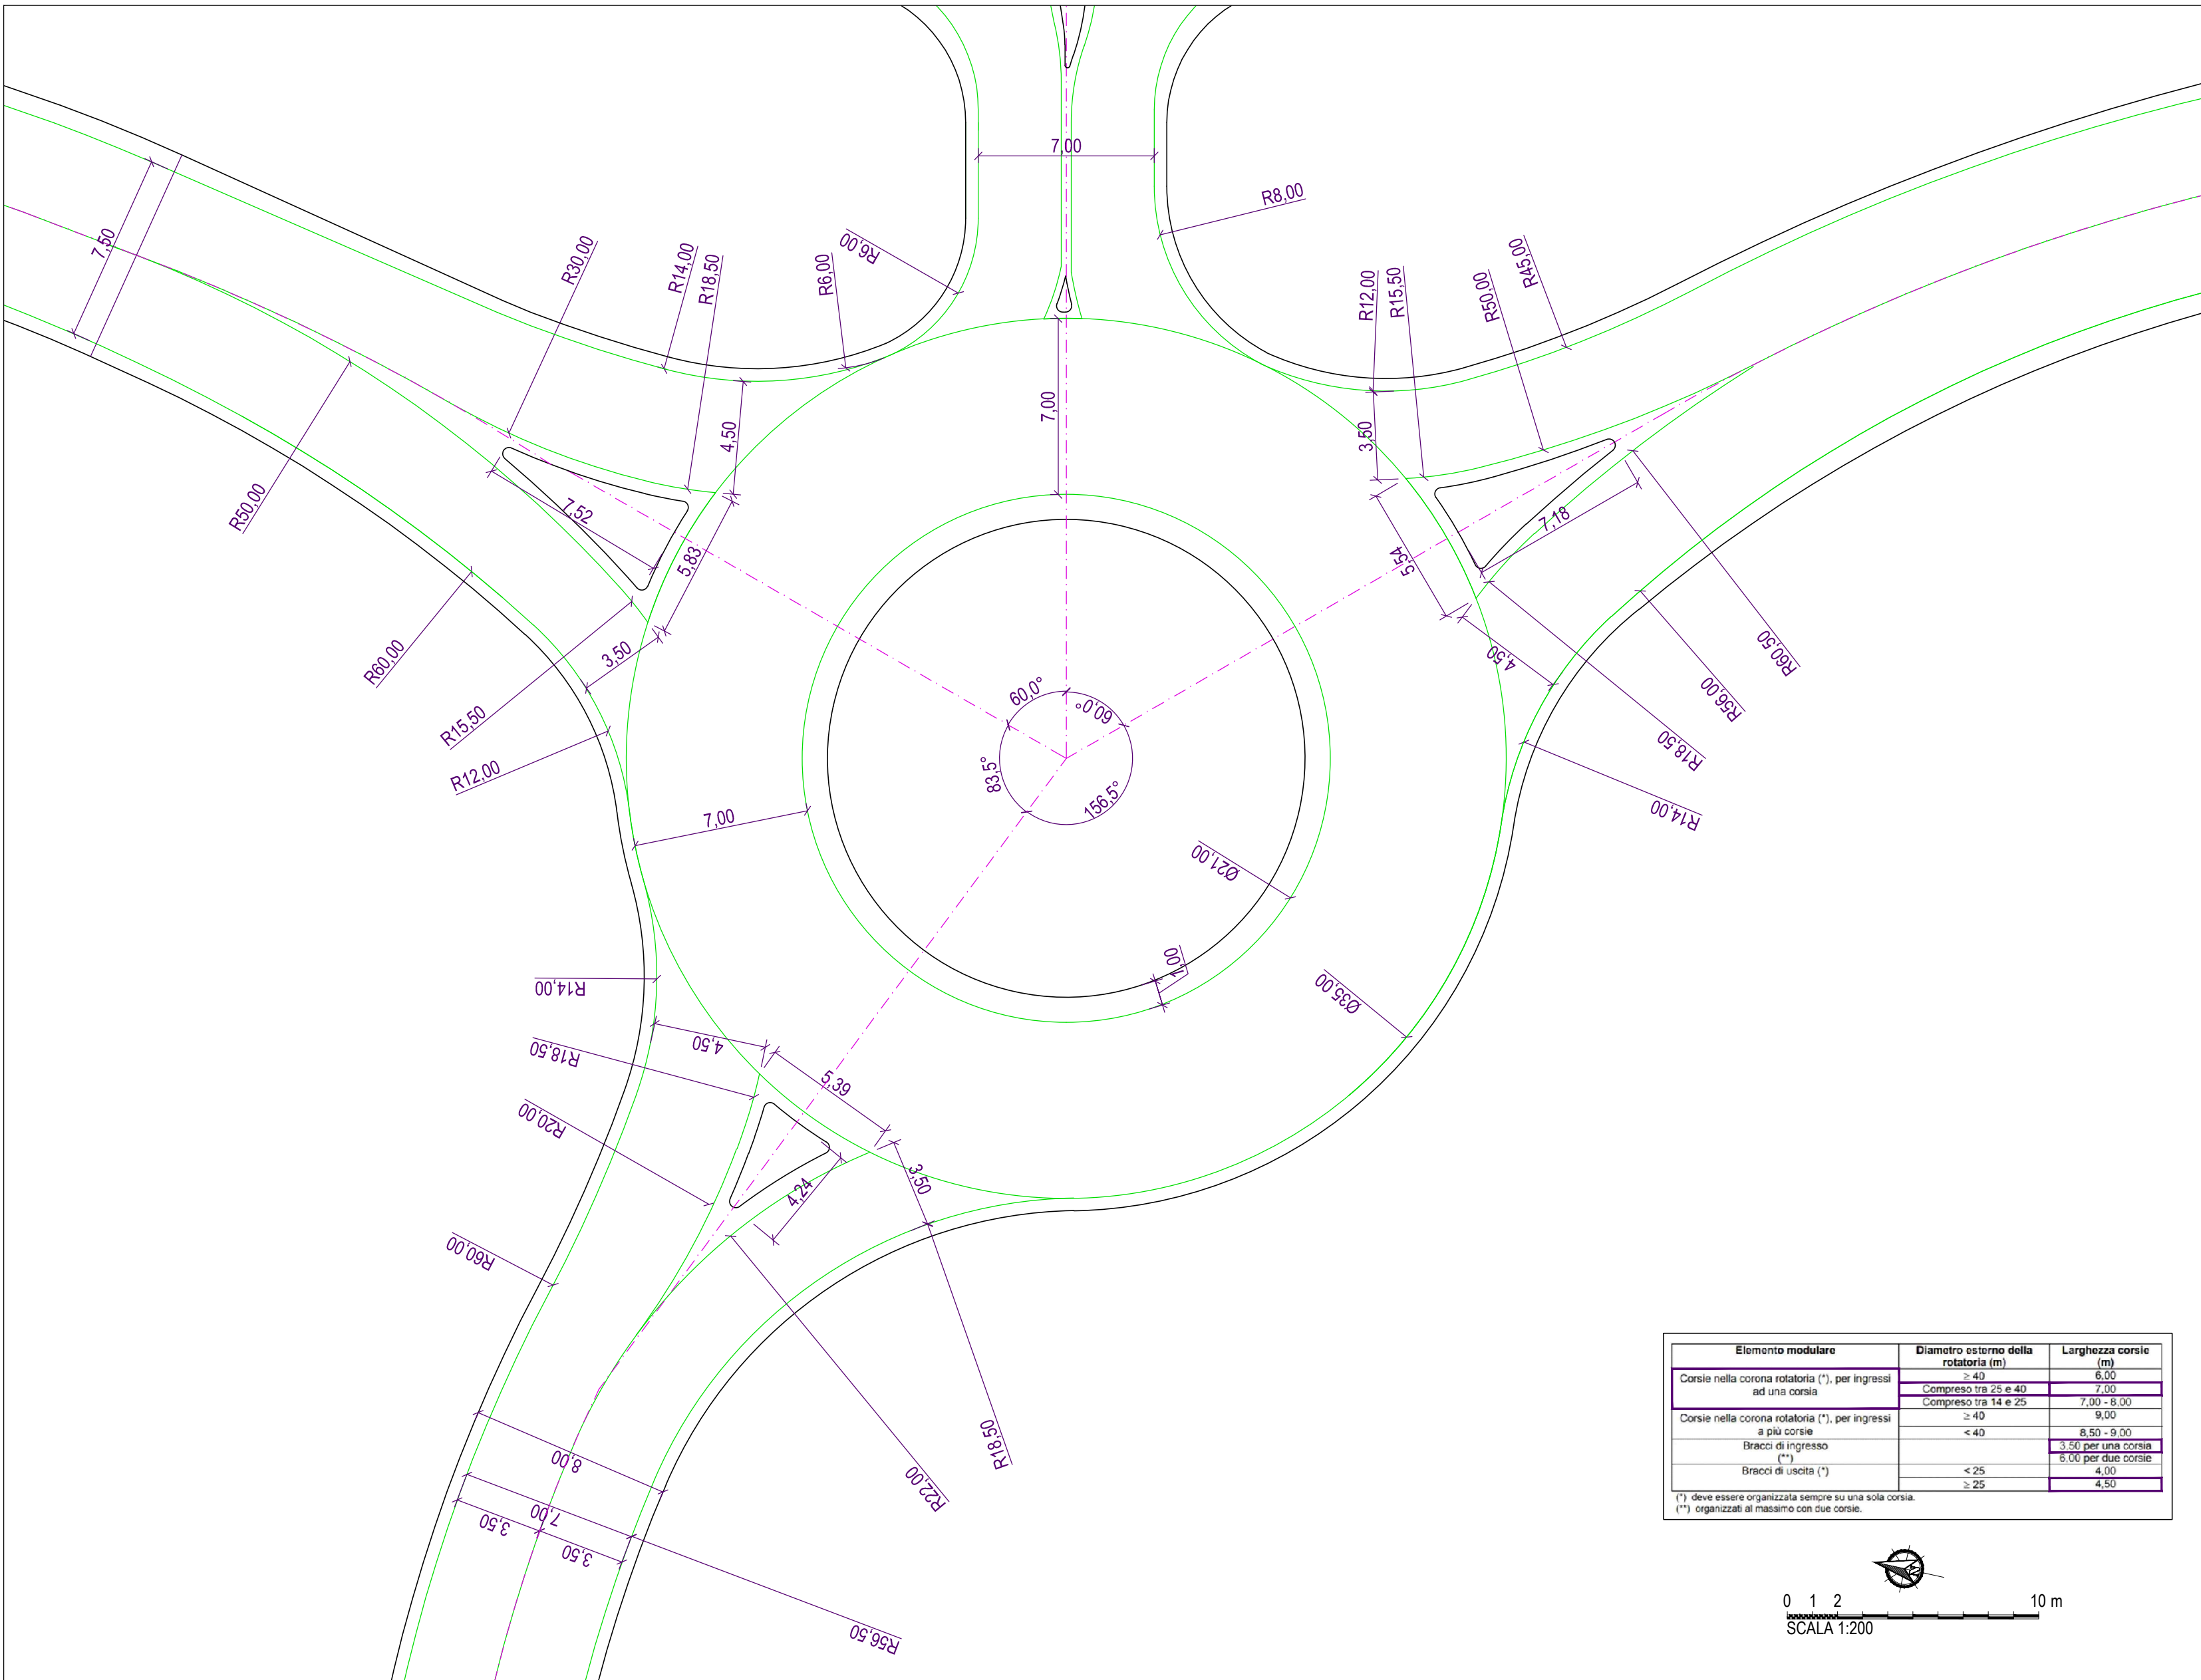


CONTROLLO DELLA DEVIAZIONE DELLE TRAIETTORIE

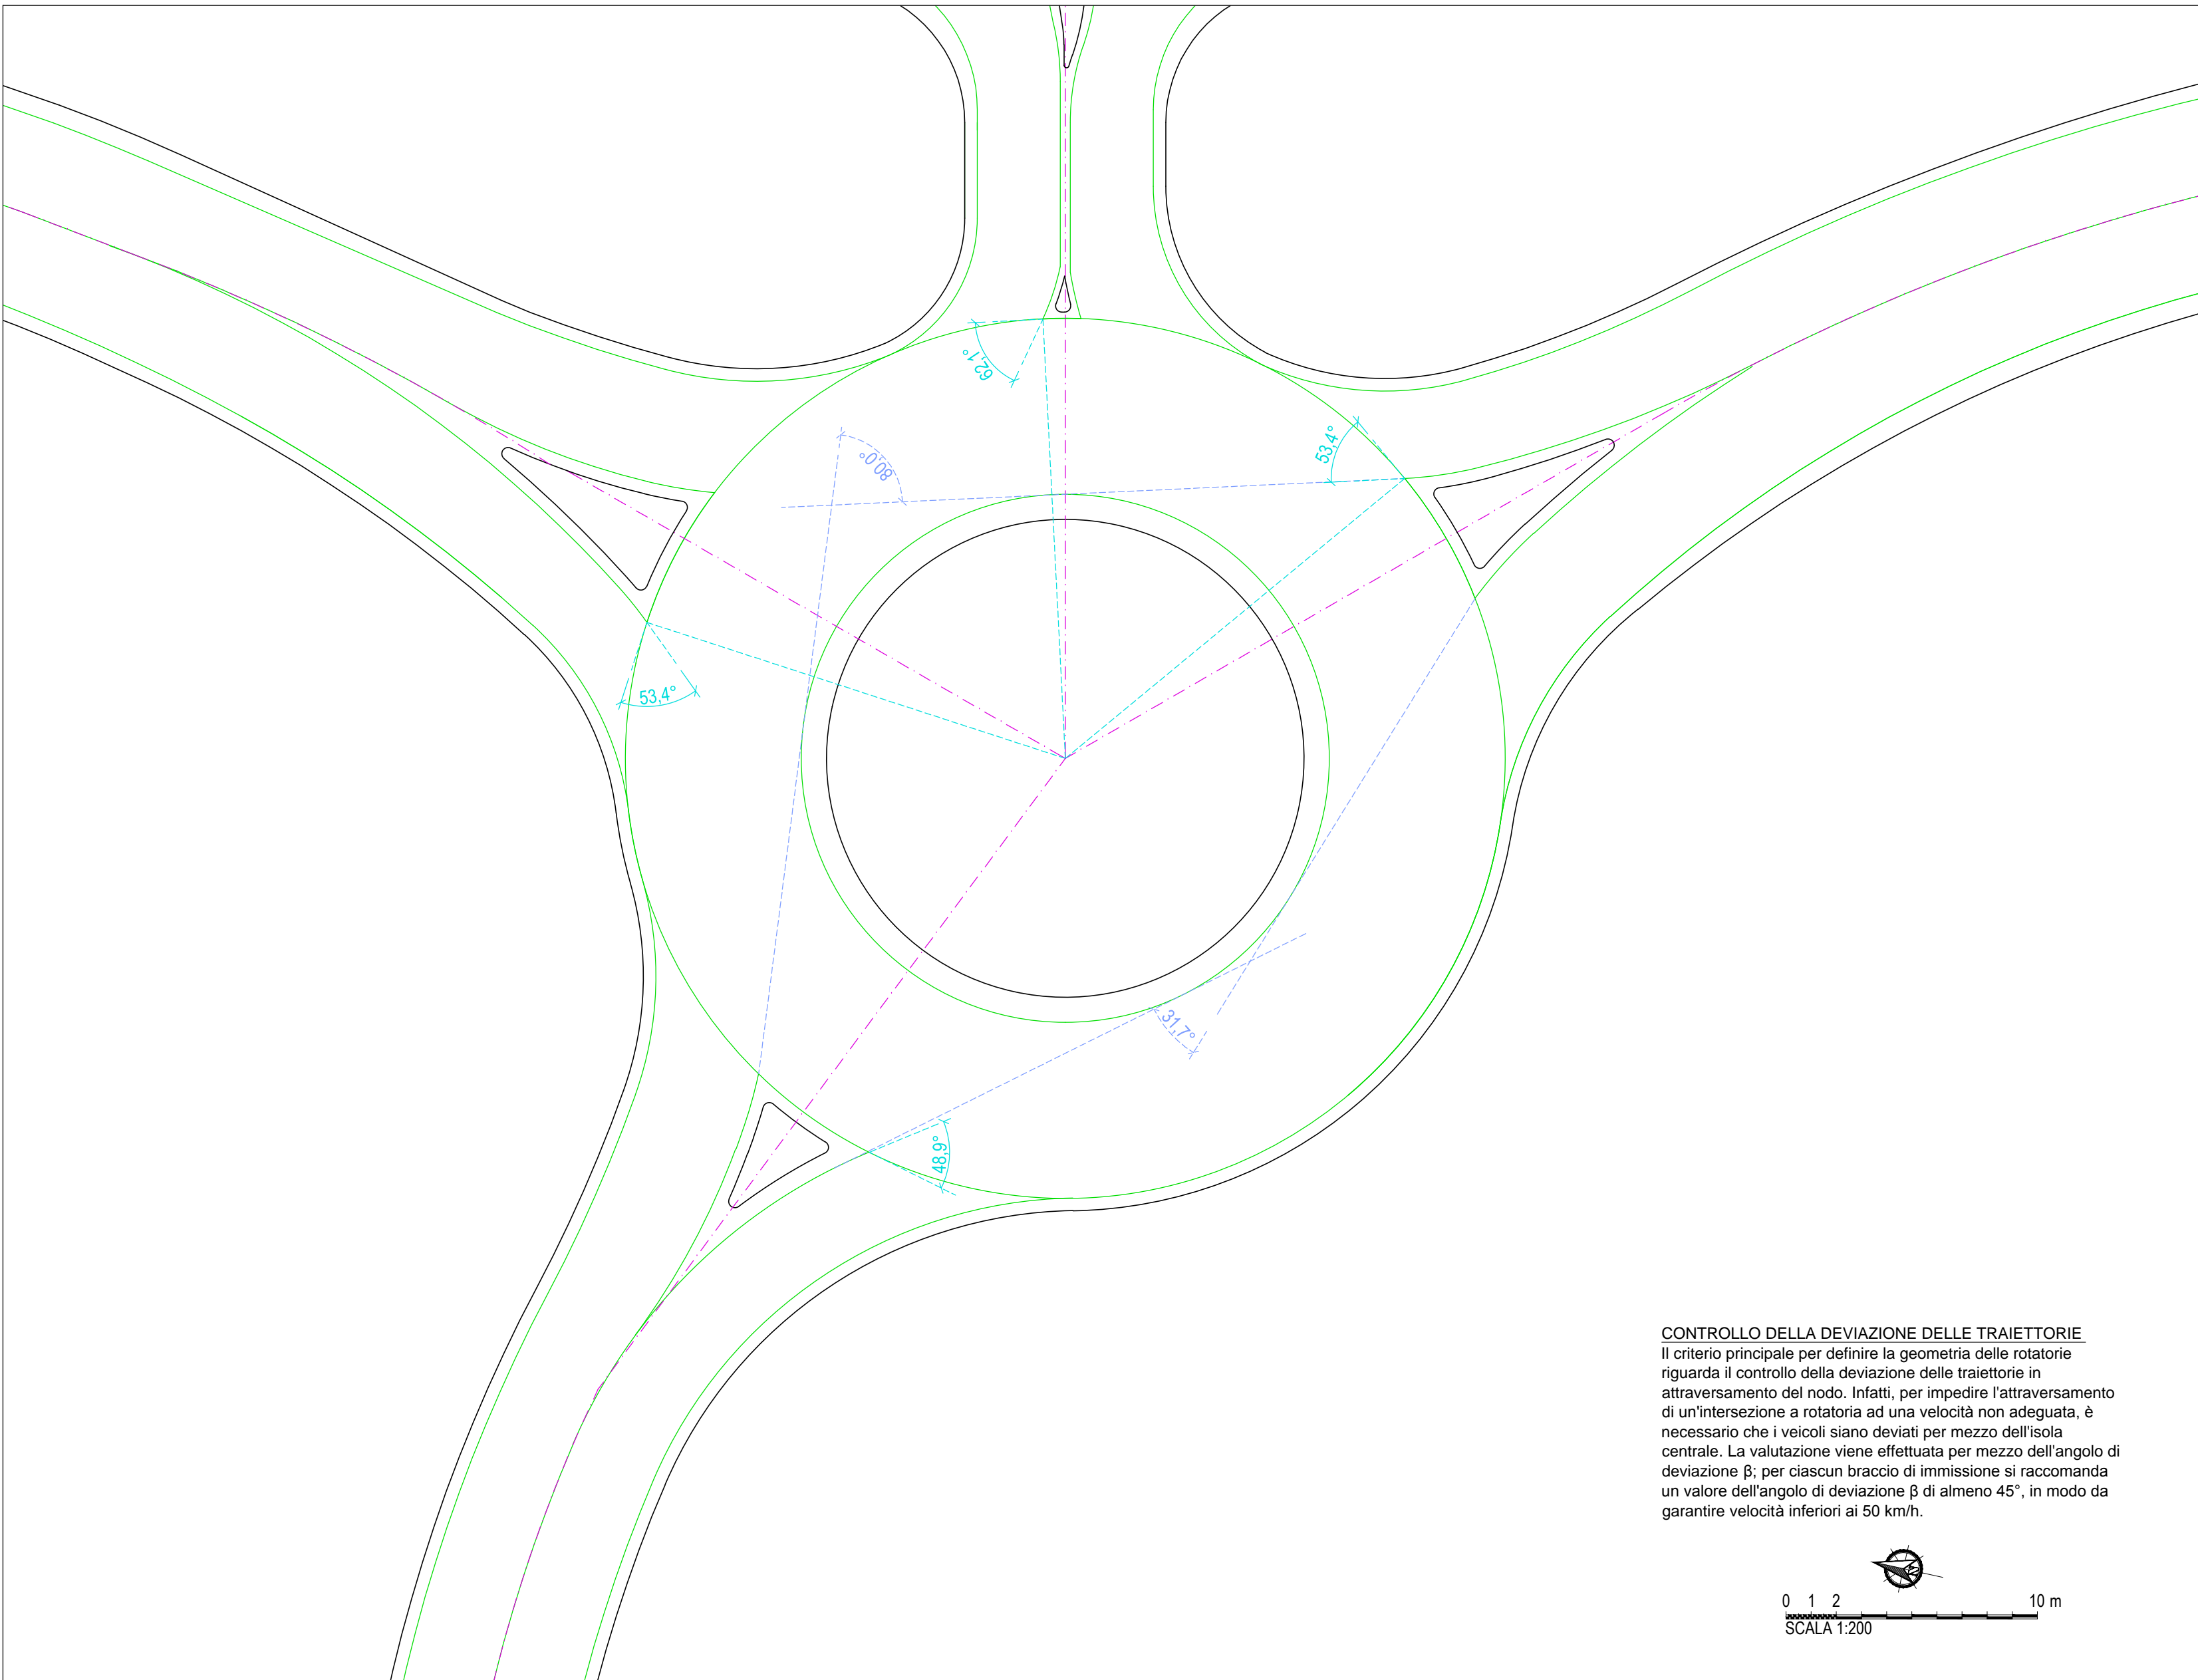


VERIFICA DEI CAMPI DI VISIBILITA'

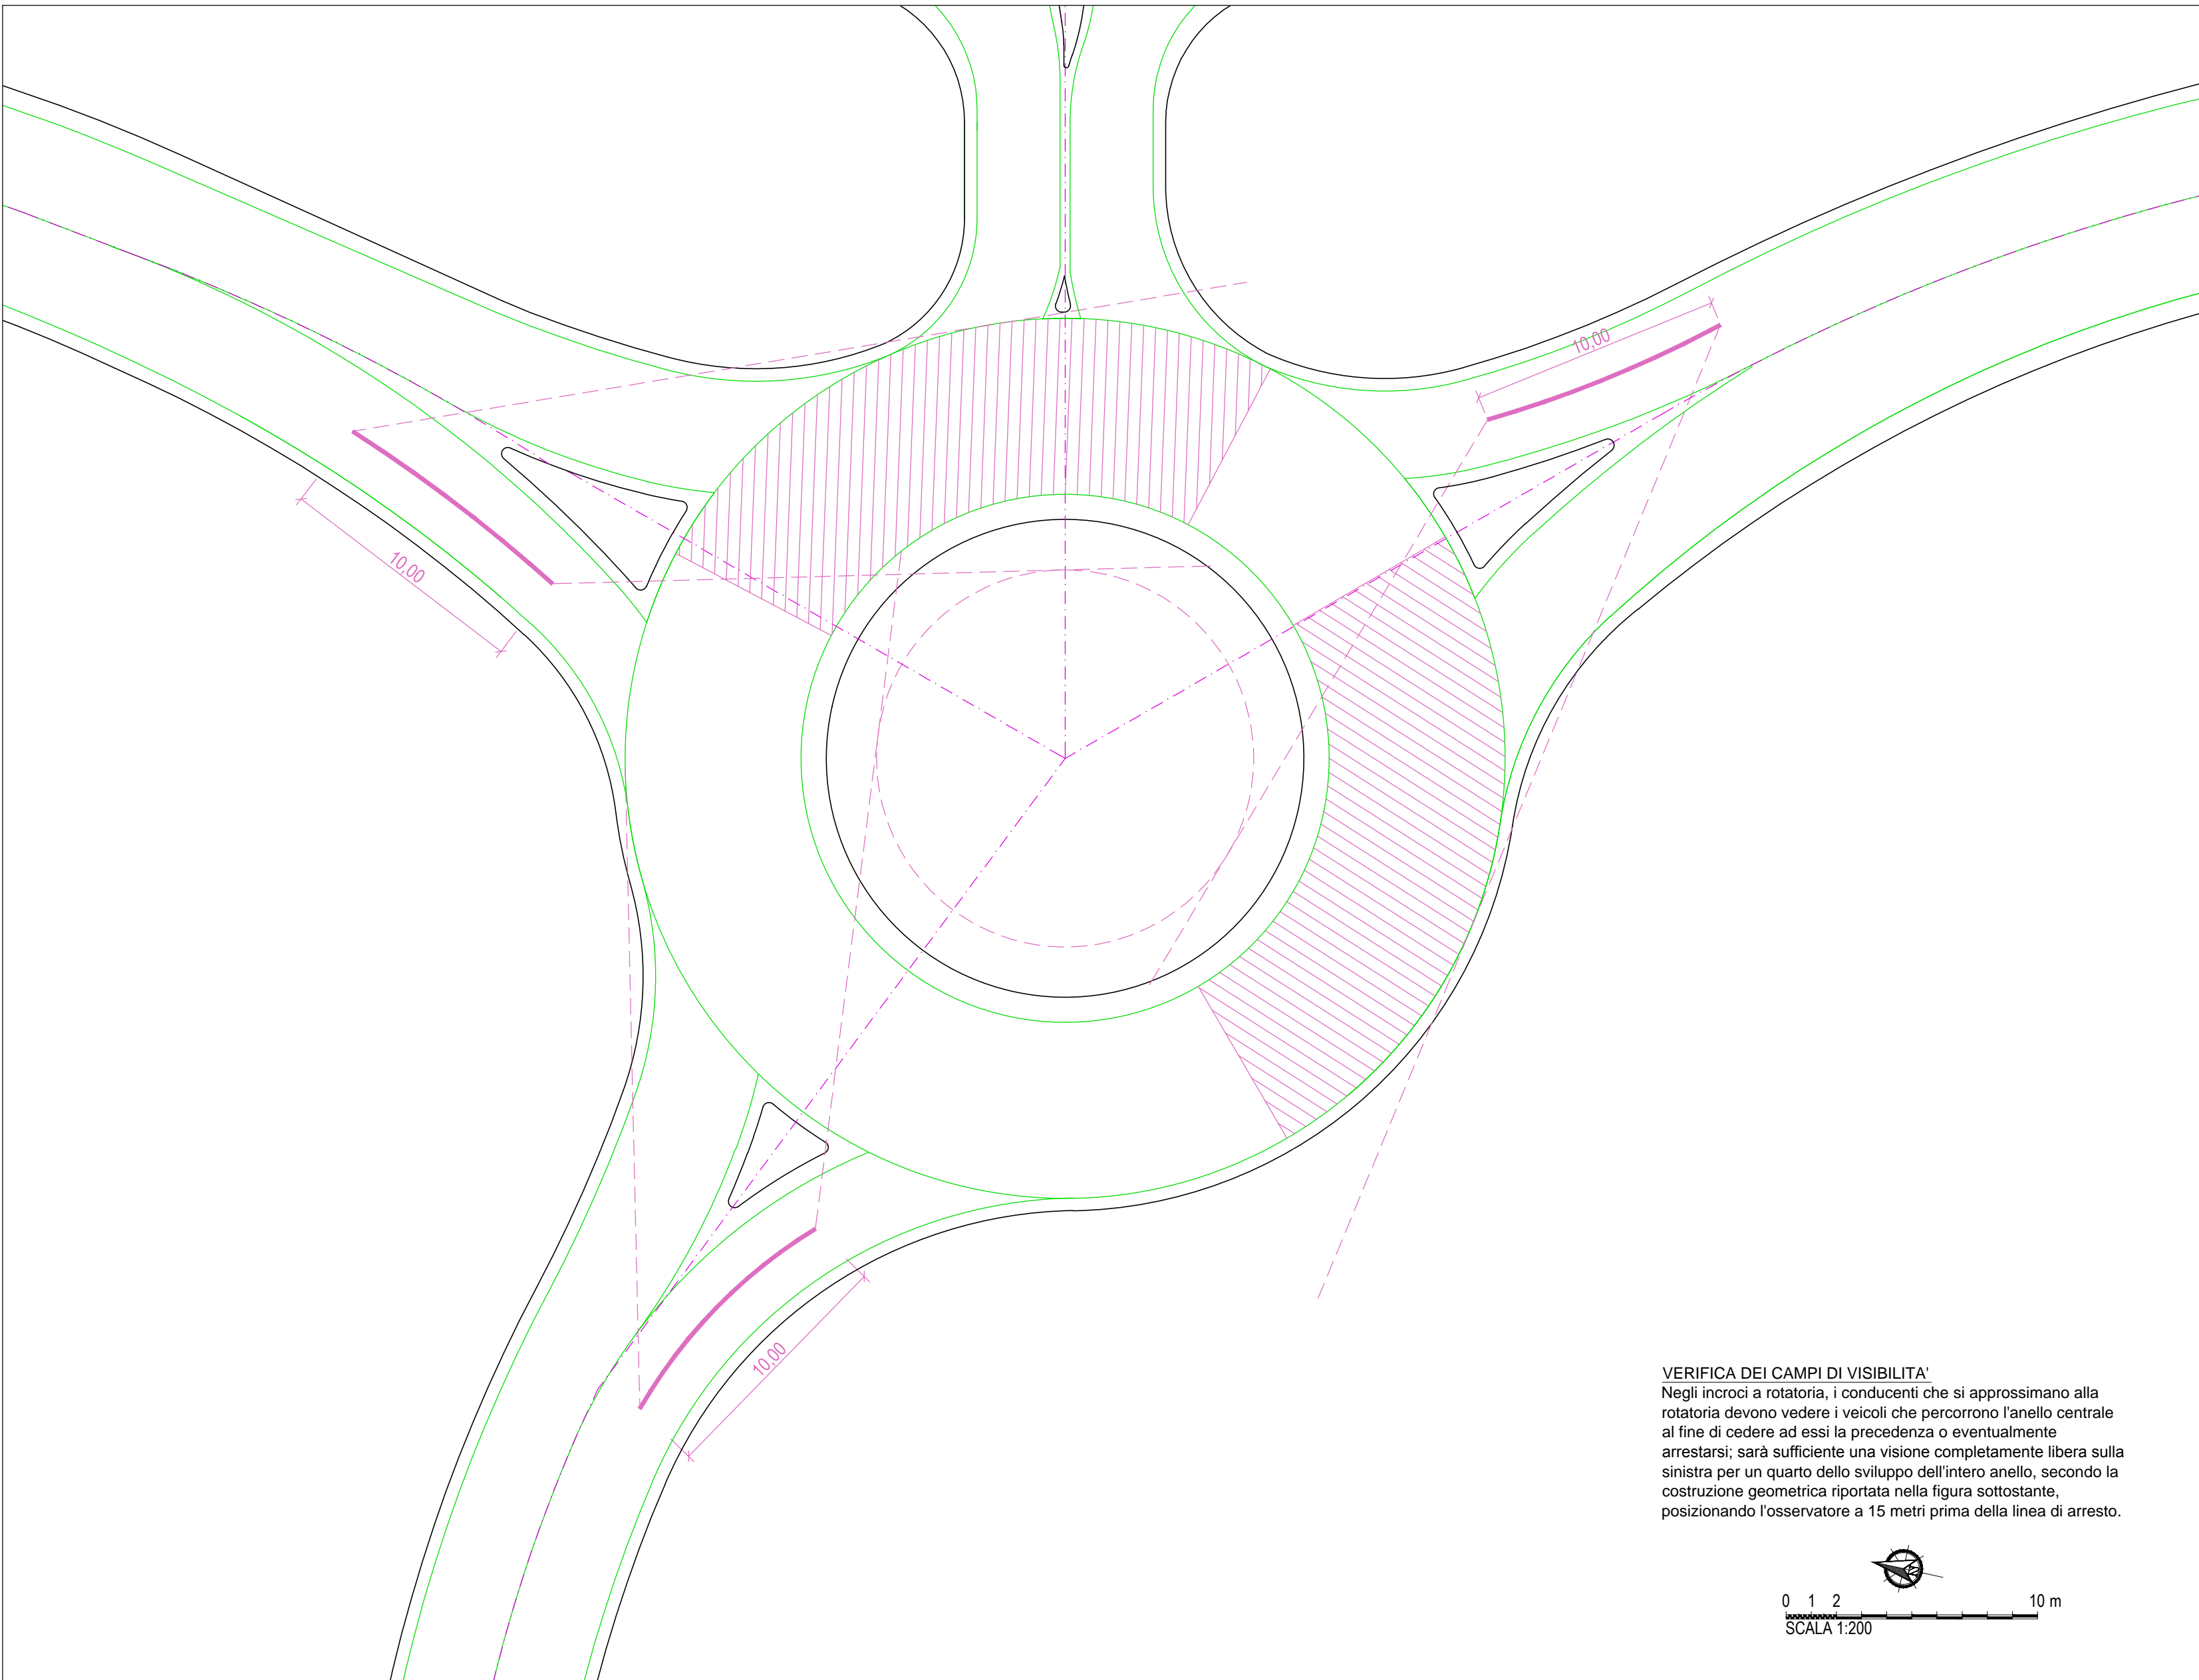

VERIFICA DEI RAGGI DI DEFLESSIONE

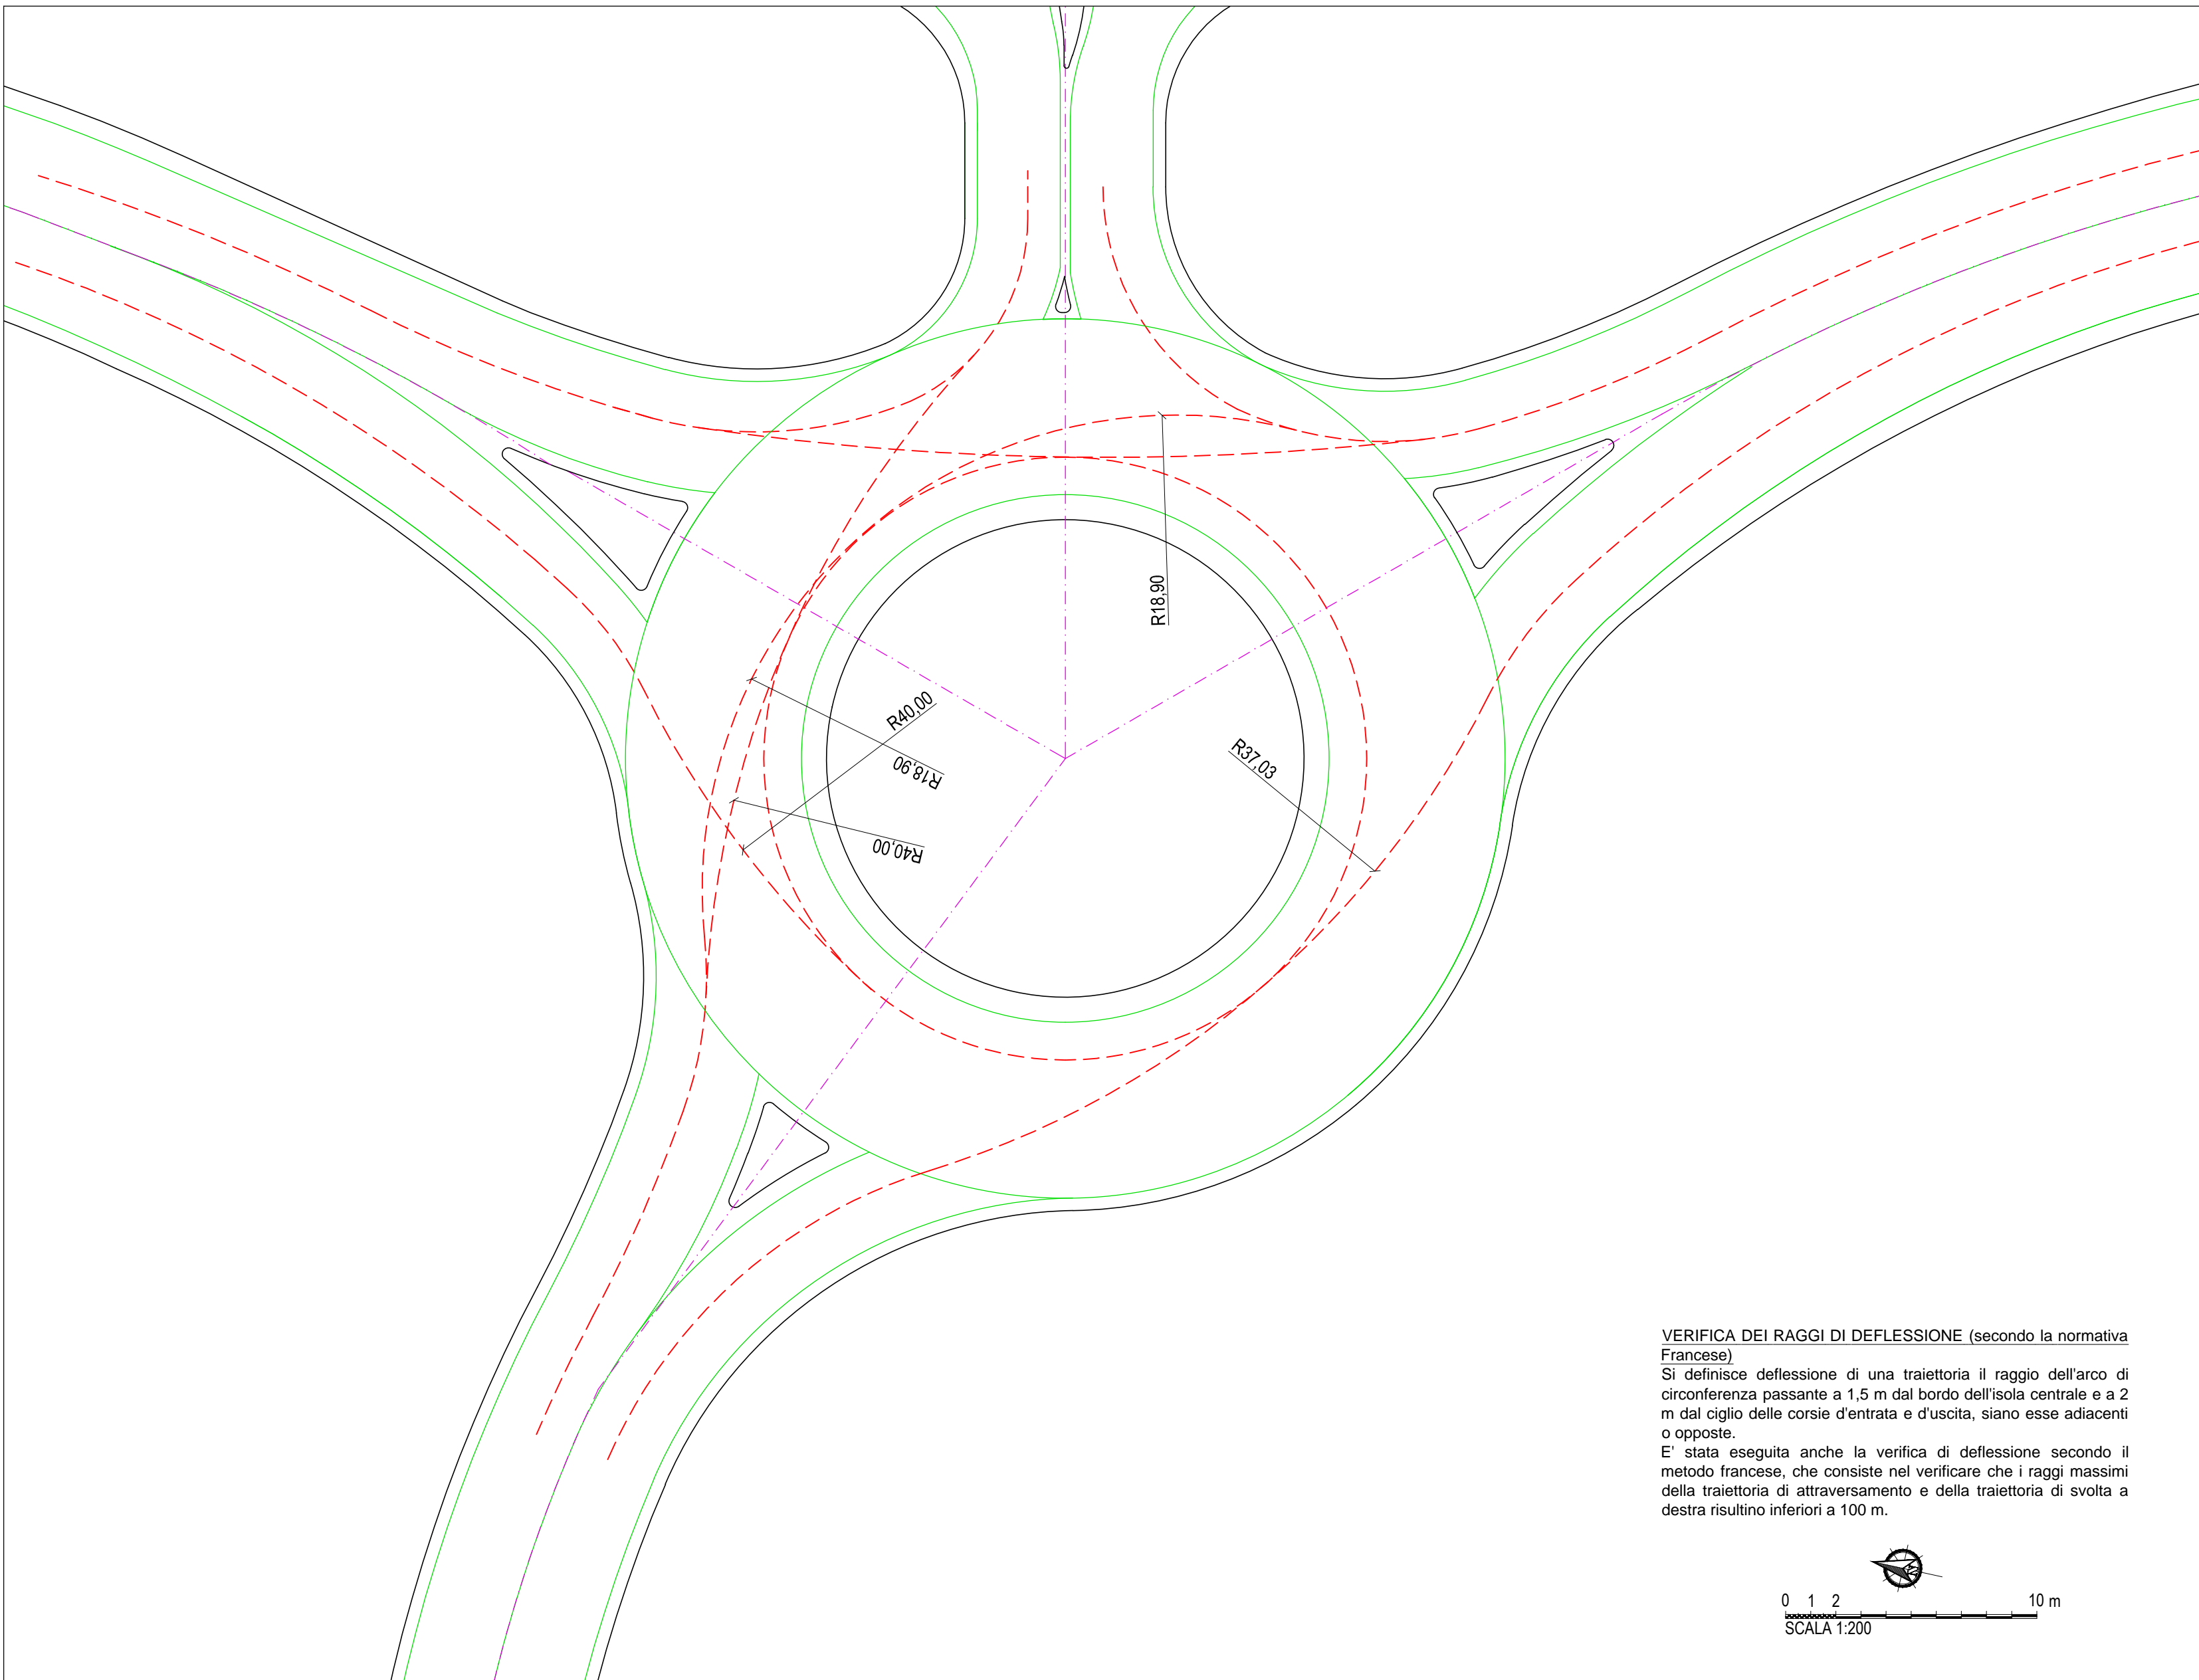

CONTROLLO SAGOMA LIMITE INSCRIVIBILE IN CURVA - AUTOBUS

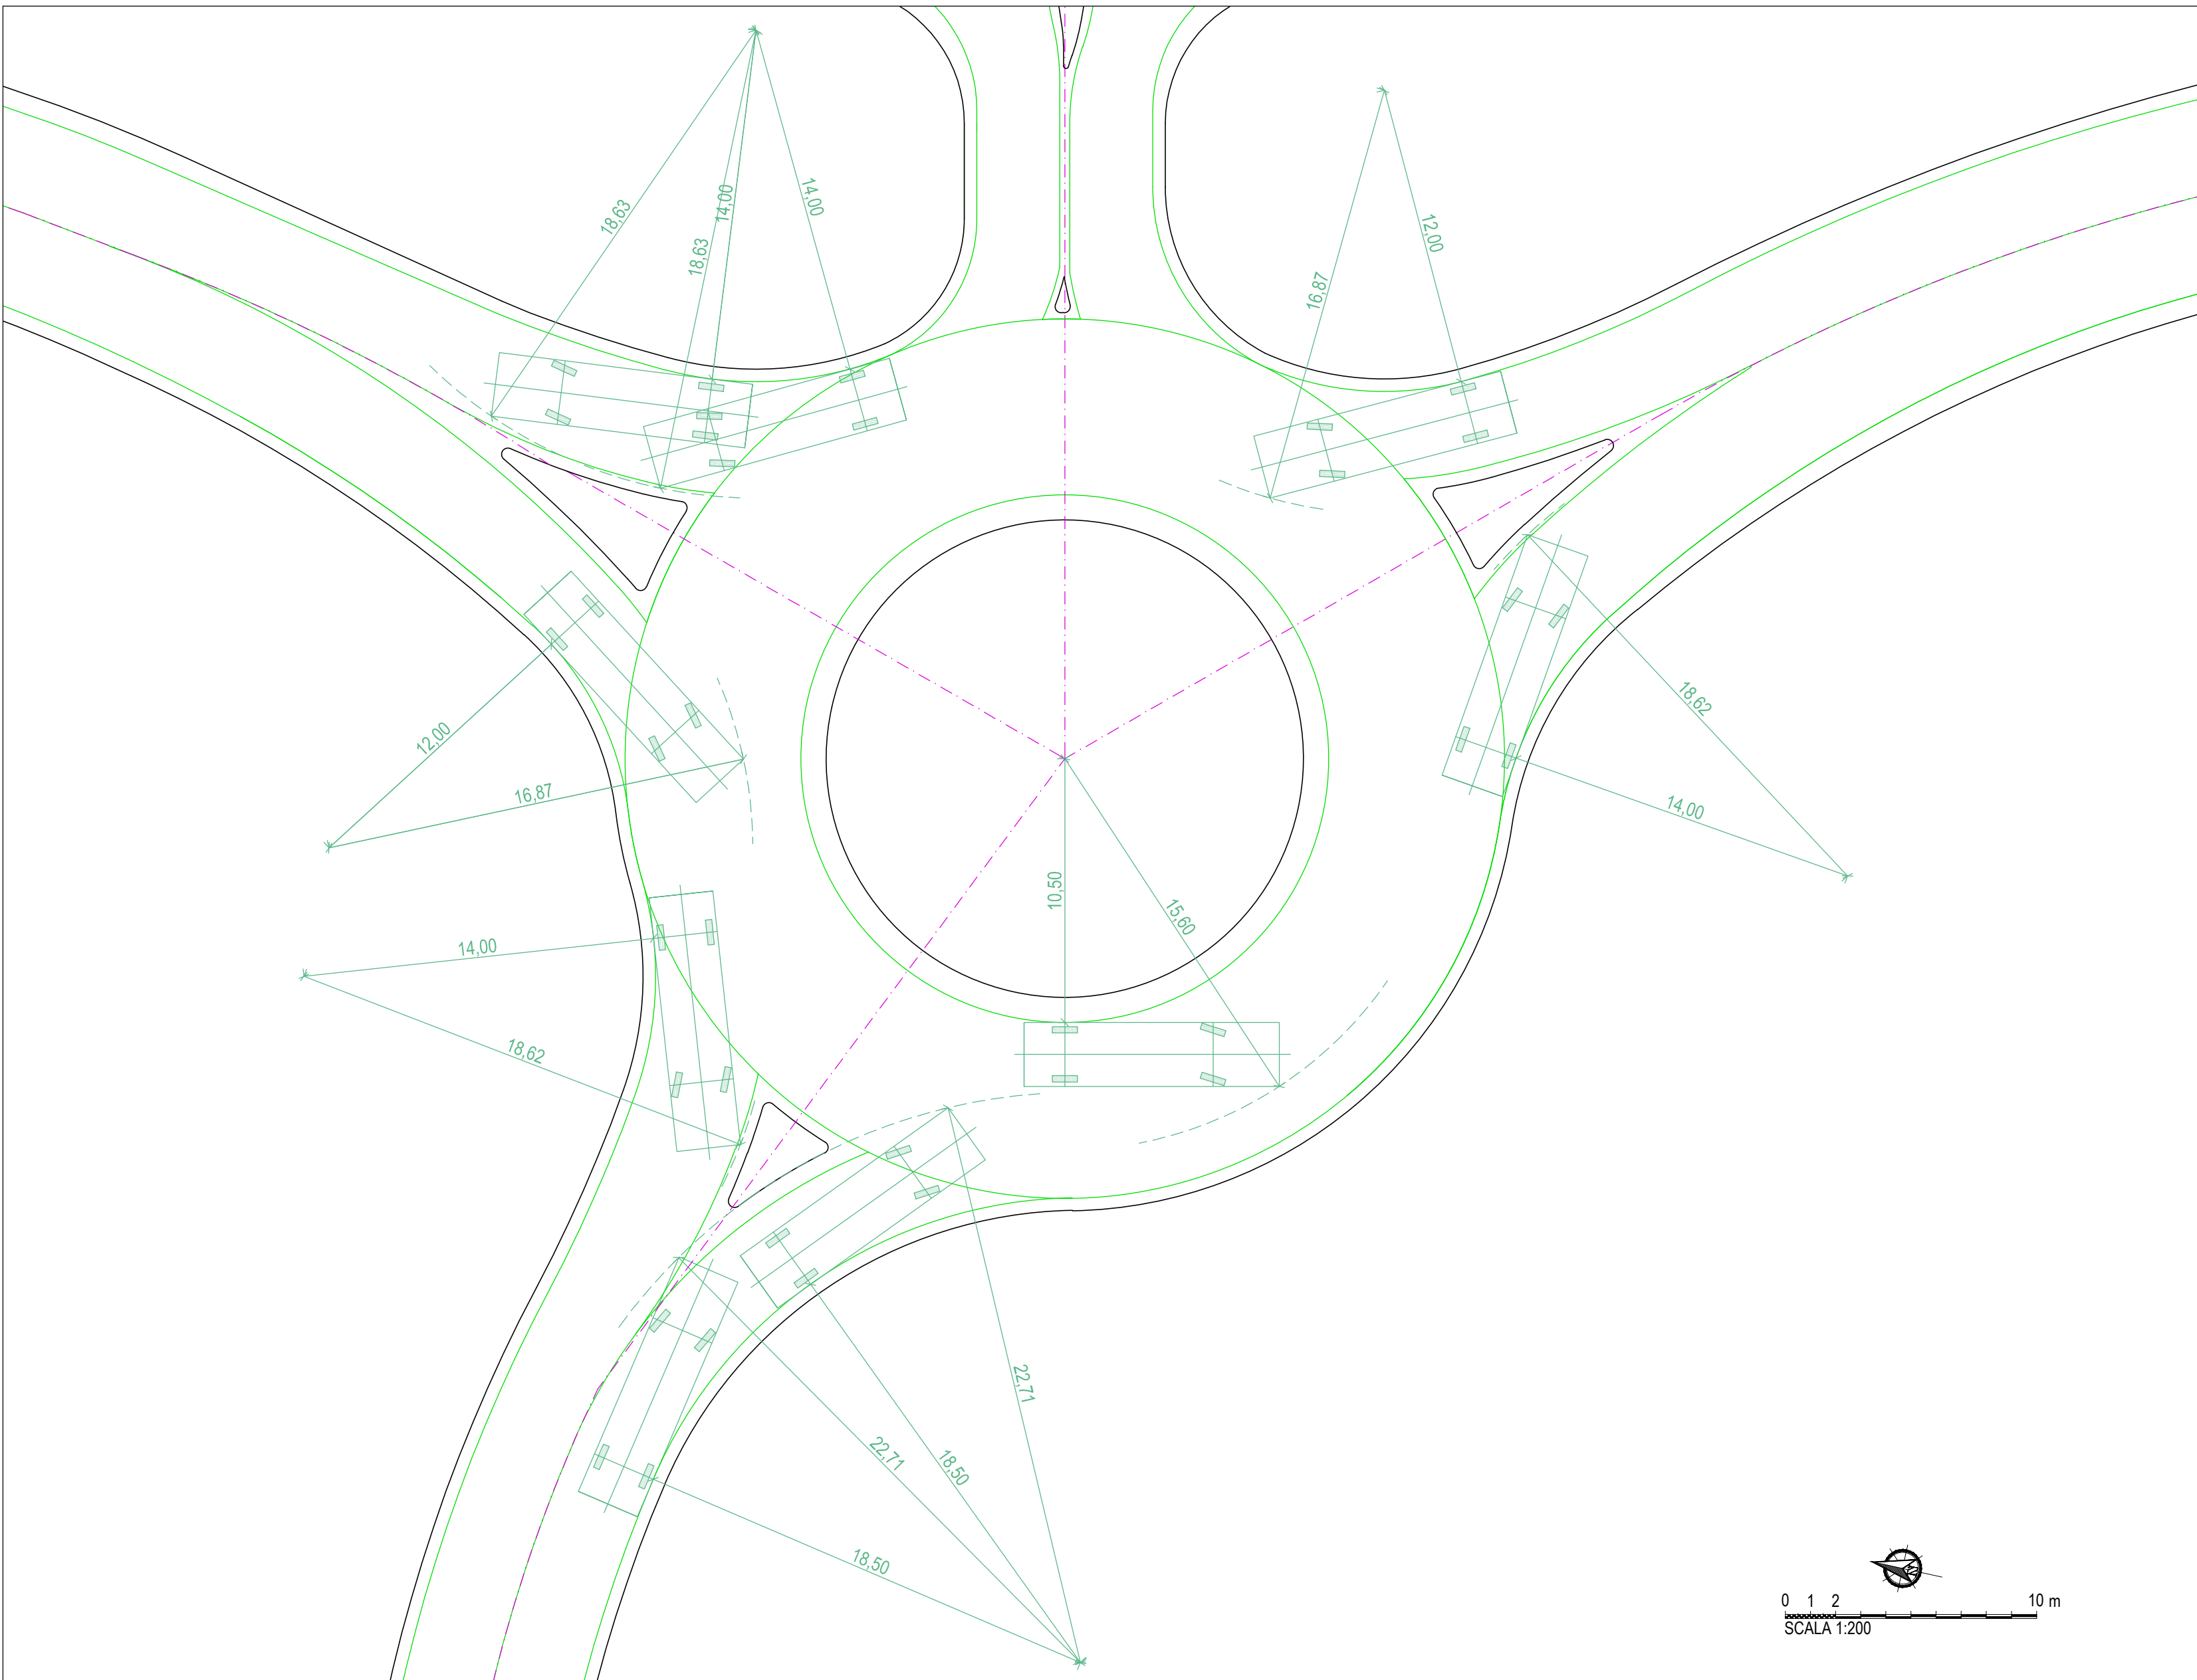

CONTROLLO SAGOMA LIMITE INSCRIVIBILE IN CURVA - AUTOARTICOLATO

